

**LEGENDE**

**1. ALLGEMEIN**

- Umgriffsgrenze
- Flurstücksgrenze
- Stromleitung neu
- Stromleitung bestand
- Kanal Leitung Bestand
- Wasserleitung Bestand
- Wasserleitung neu

**2. BELÄGE / OBERFLÄCHEN**

- Asphaltweg, Farbasphalt
- Asphaltfläche, Farbasphalt
- Wassergebundene Wegedecke
- Gebrauchs- und Spielrasen
- Gebrauchs- und Spielrasen erhalten
- Sportrasen
- Sand, Fallschutz
- Frostschutzkies verdichtet

**3. EINFASSUNGEN**

- Stahlband, d = 4 mm
- Holzeinfassung, Fichte, d = 20 mm

**4. MOBILIAR UND AUSSTATTUNG**


- Zaun aus Bestand wiederverbaut
- Bank, ortsfest
- Bank mit Rückenlehne, ortsfest
- div. Spielgeräte
- Grillplatz temporär
- Mastleuchte

**5. VEGETATION**

- Baum, Bestand, zu erhalten
- Baum, Bestand, zu roden
- Baum, Neupflanzung

**6. TECHNISCHE AUSSTATTUNG**

- Düse, Fontänenfeld
- Schlitzzrinne

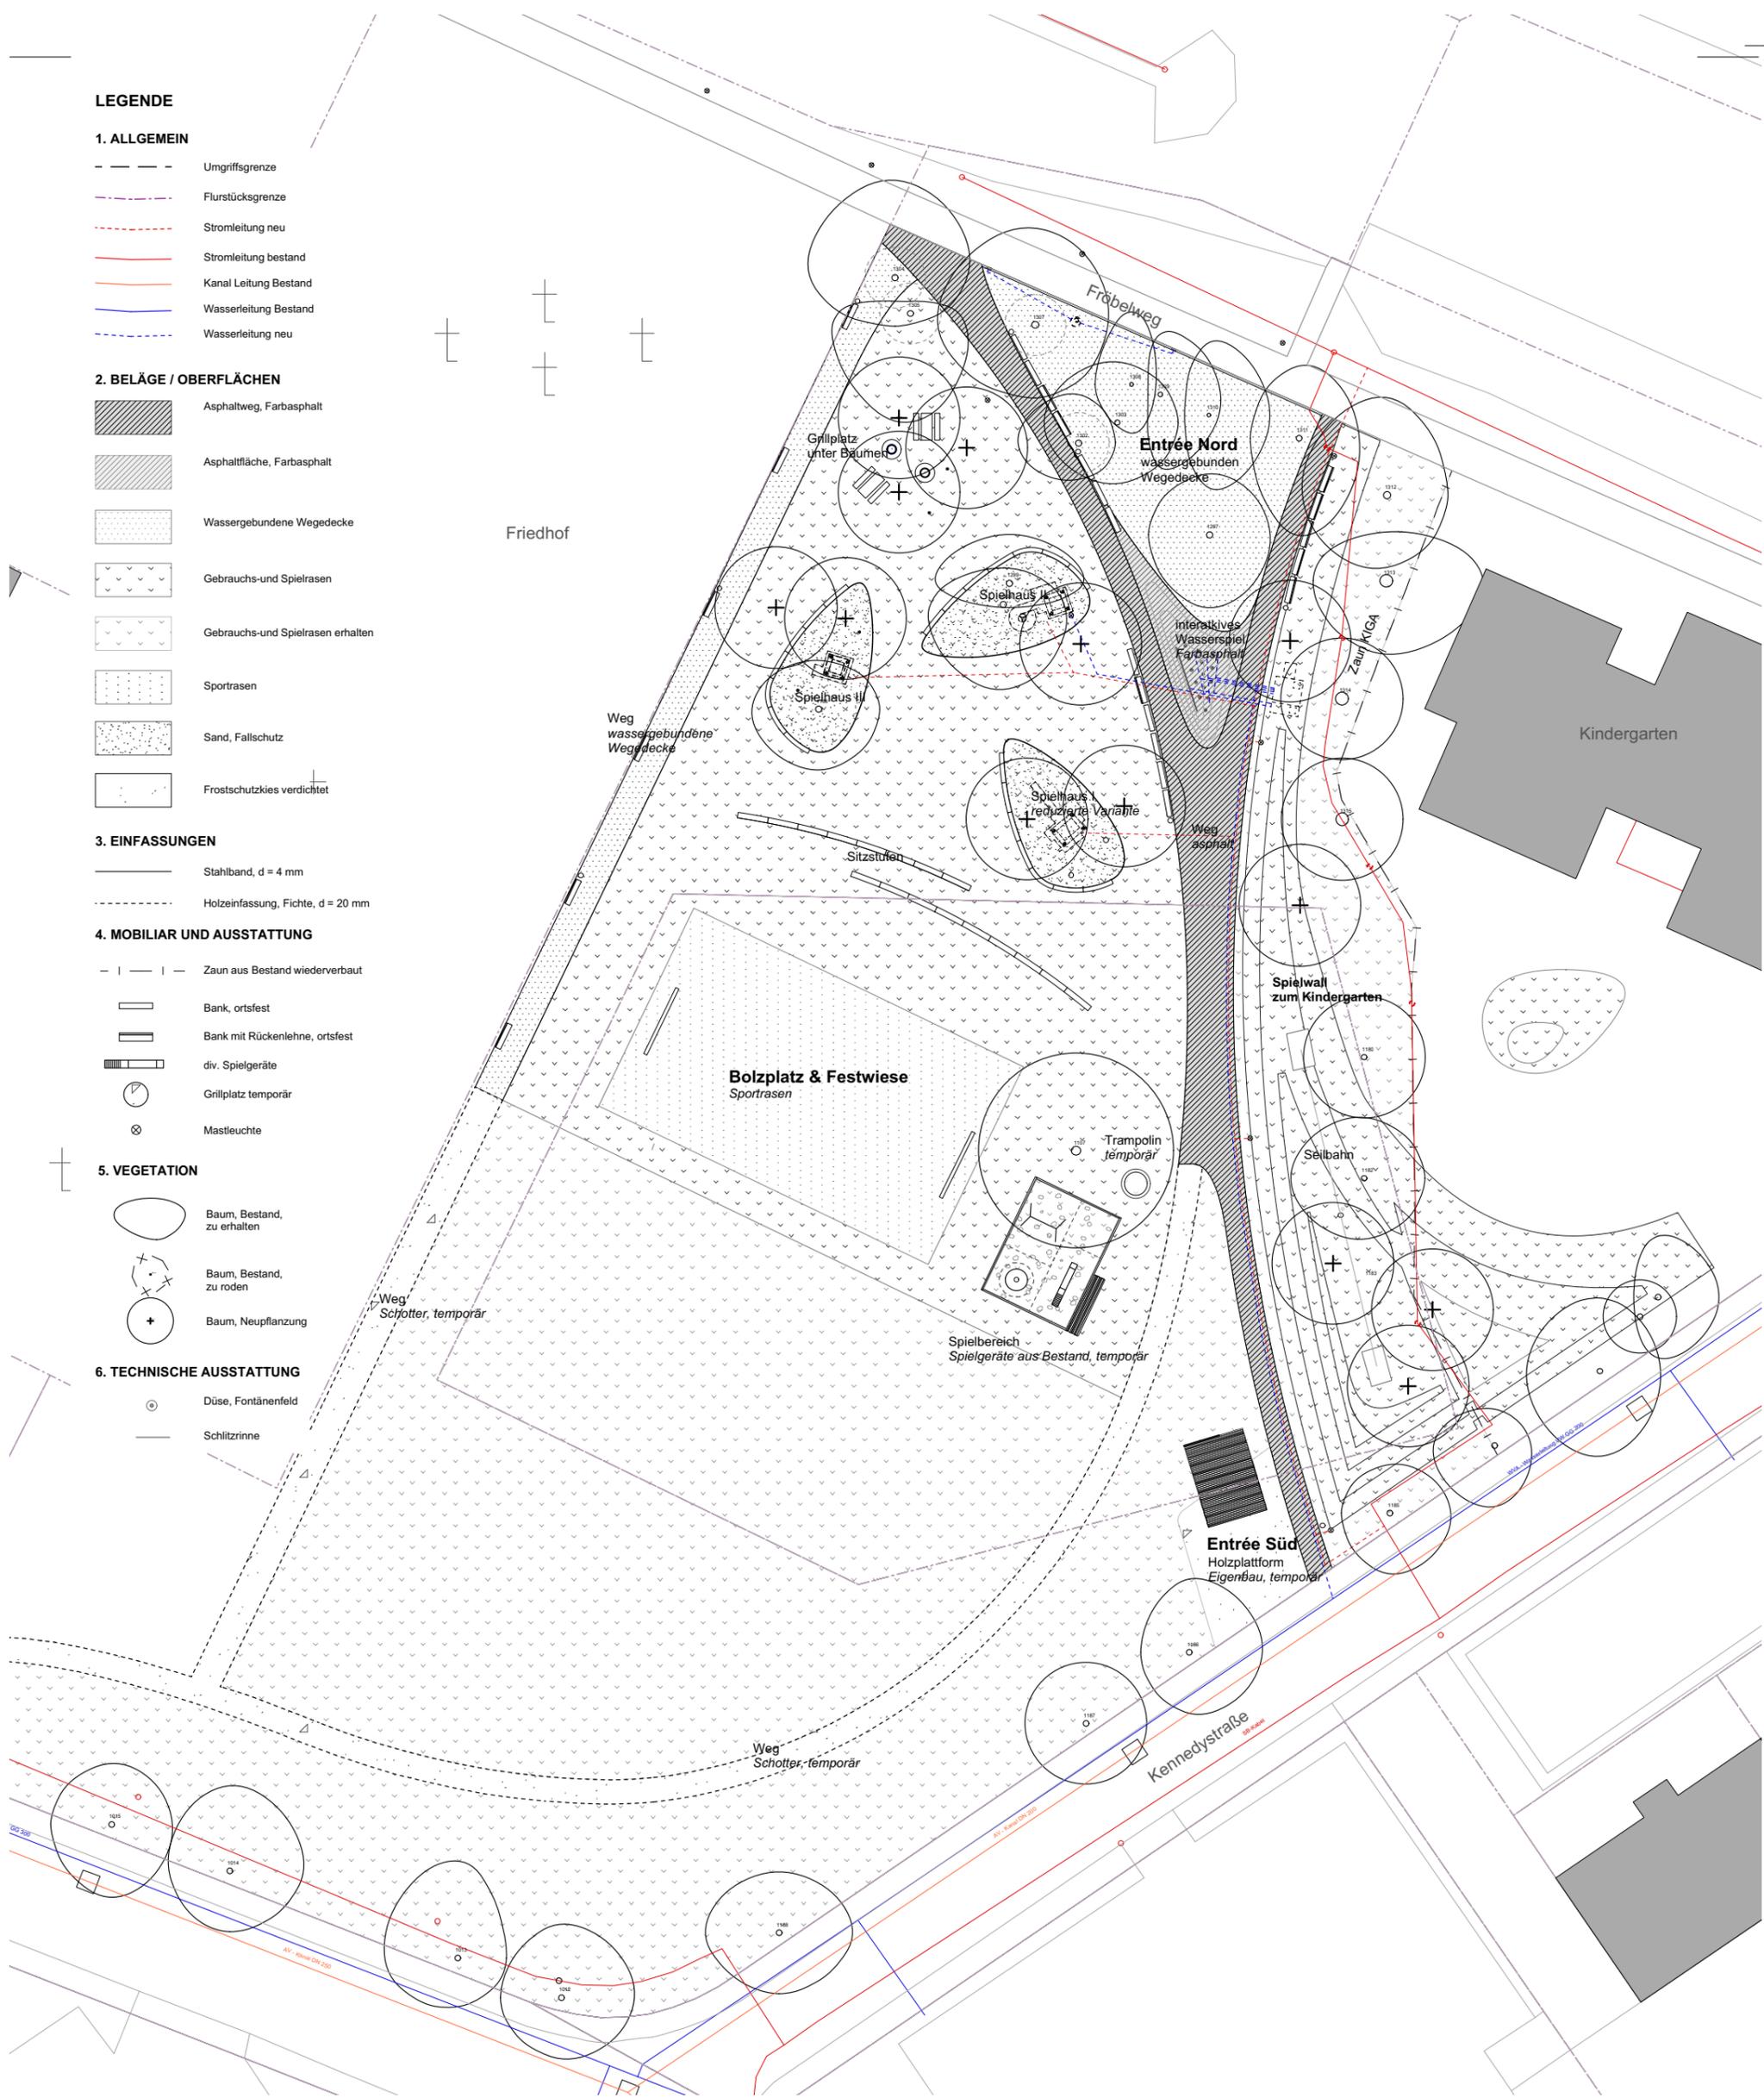

PROJEKT  
**17 PUCH . BÜRGERPARK KENNEDYWIESE**

PLANNUMMER  
**Lageplan Übersicht**

PLANINHALT  
**LAGEPLAN**

bauchplan )(.  
severinstrasse 5 d - 81541 münchen - 49 8928807874 - studio@bauchplan.de  
endresstrasse 18 a - 1230 wien - 43 1 9291333 - www.bauchplan.de

MASSSTAB 1:500    FORMAT A3    GEZ. jh    GEPR. mt    FREIGABE )(.  
DATEI 17puch-5-L-021    PROJEKTPHASE ausführungplanung    FREIGABE AG

INDEX    ÄNDERUNG    DATUM

**VORABZUG**



sämtliche maß- und höhenangaben sind vom auftragnehmer sorgfältig vor ort zu übertragen und eigenverantwortlich zu überprüfen. inhaltliche differenzen und unklarheiten sind rechtzeitig mit der bauleitung zu klären! plan nur gültig in verbindung mit gesamten ausführungsplansatz! plan gültig mit maschineller oder handschriftlicher unterschrift.