


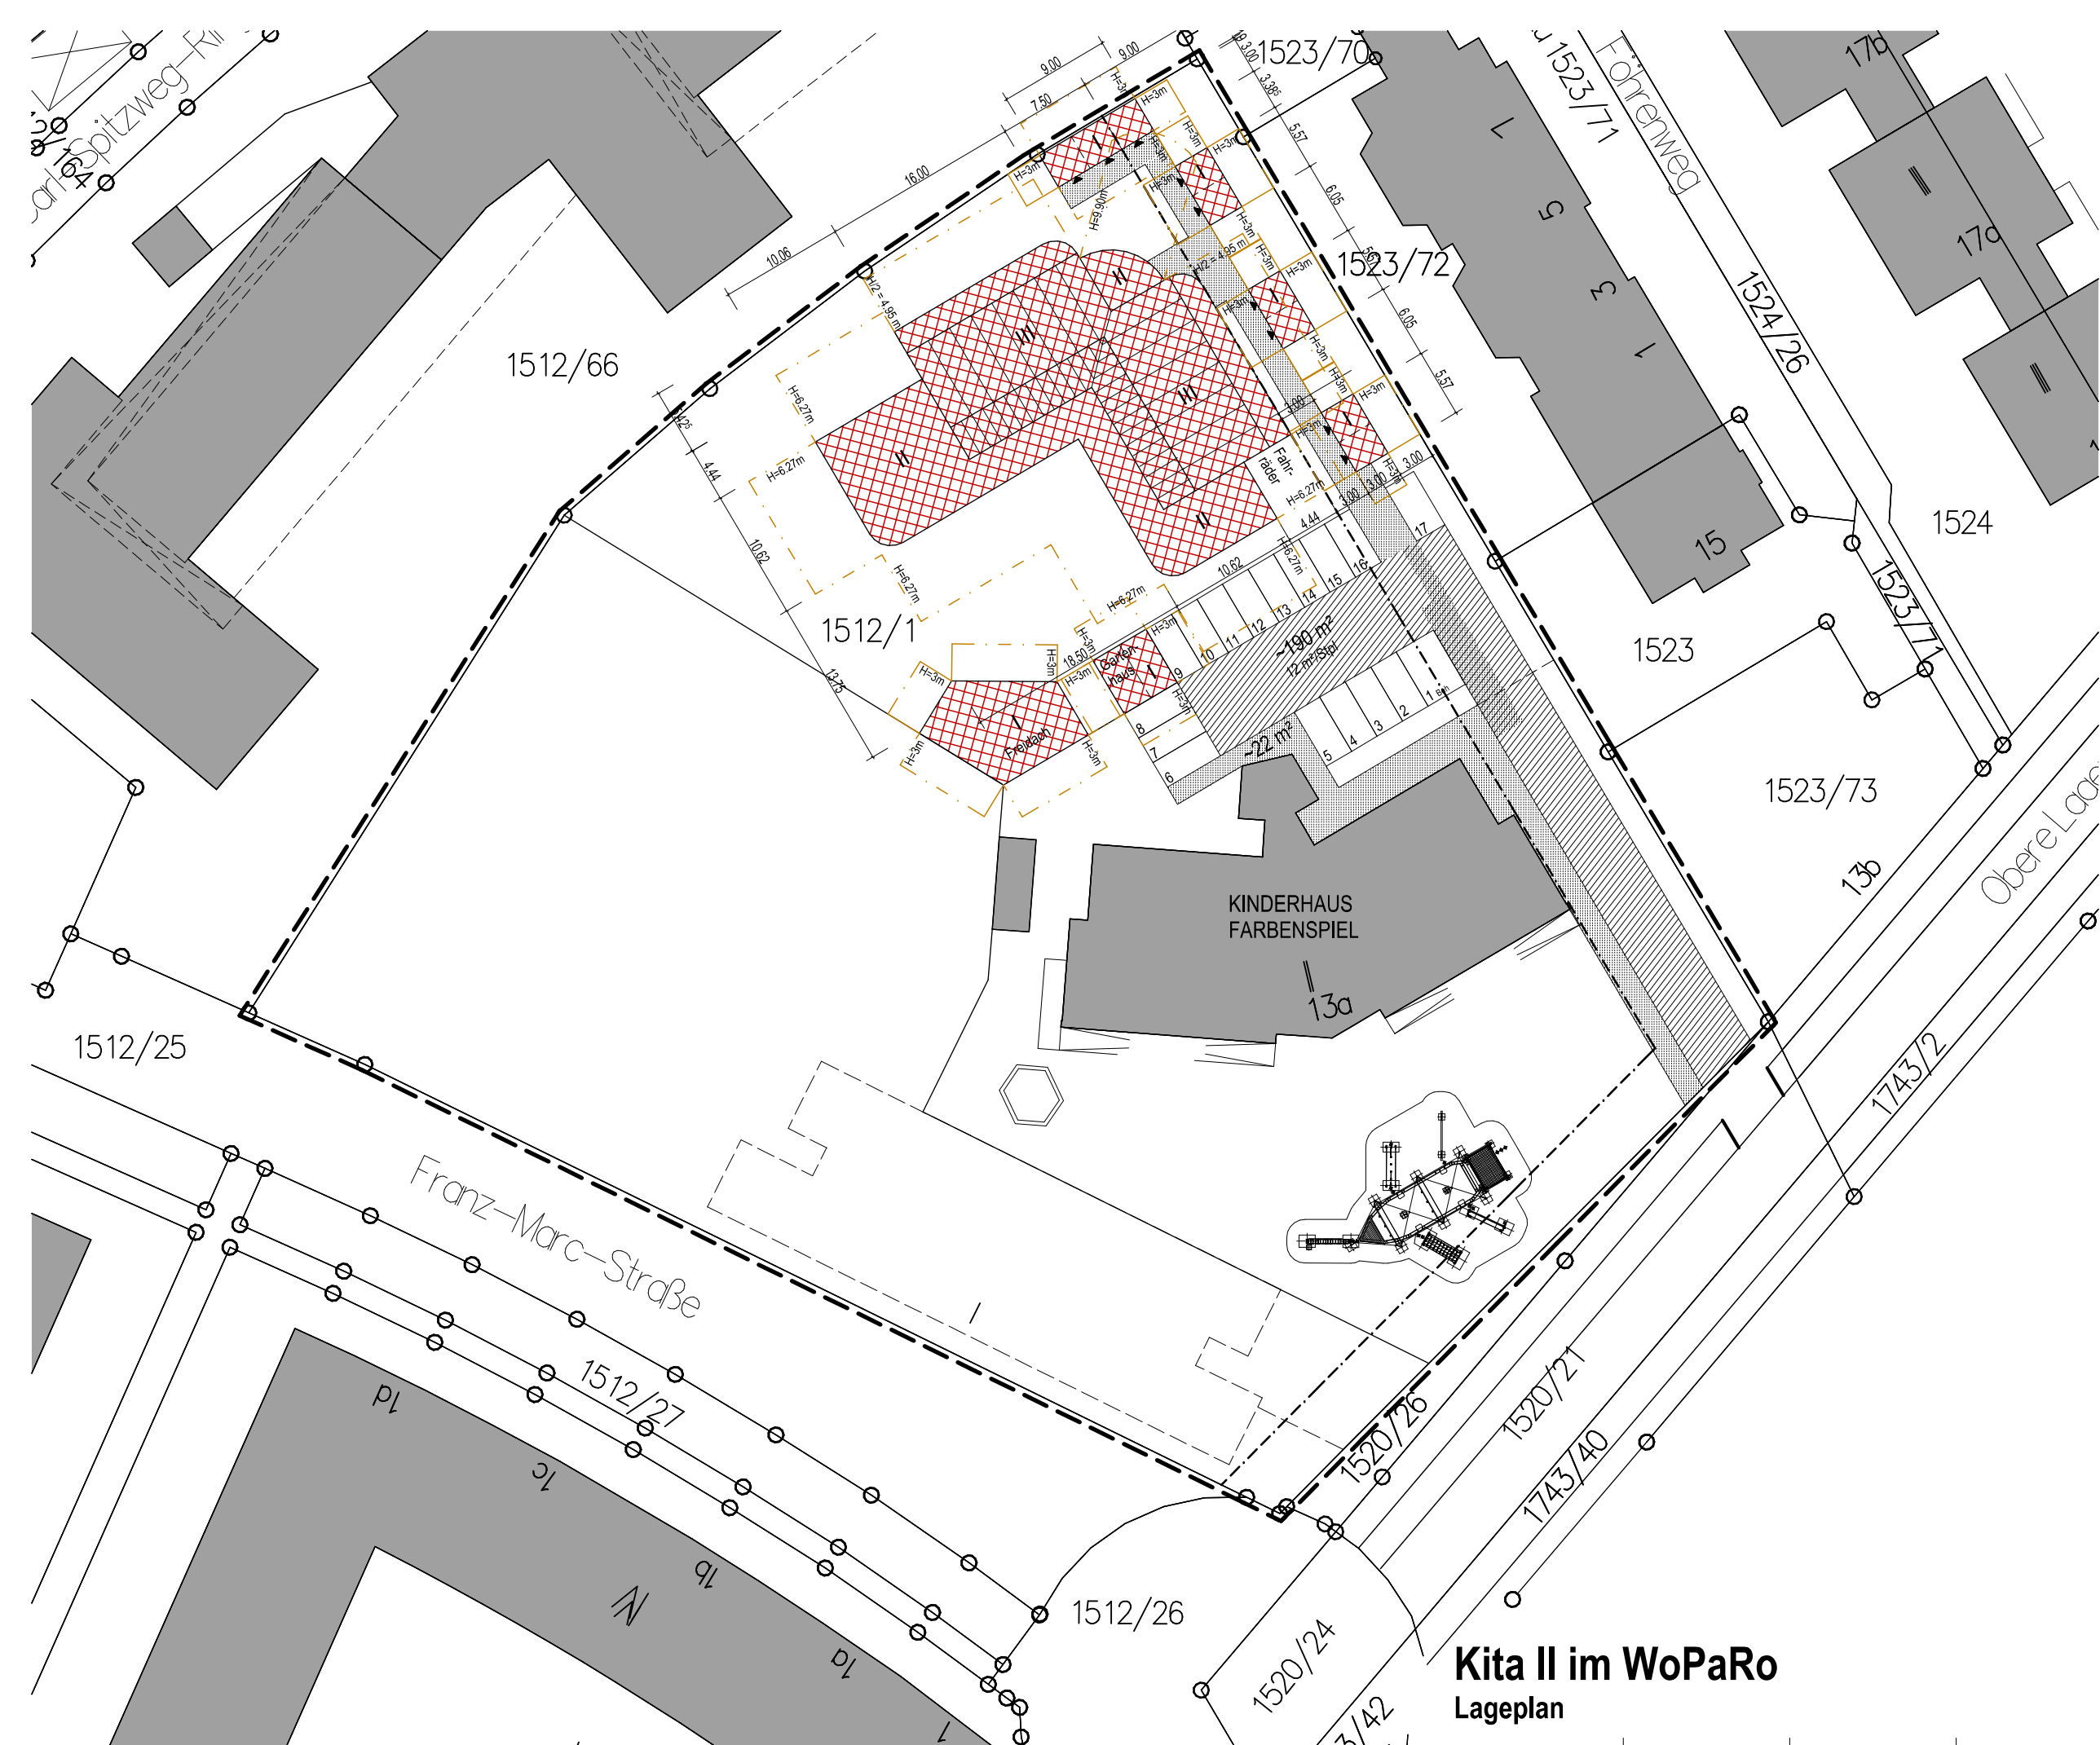

Kita II im WoPaRo Lageplan

Projekt-Nr: 05-10

Maßstab: 1:500

gezeichnet: Wa

Plan-Nr: A3-01

Datum: 10.05.2016