


Dachaufbau Technik

2.Obergeschoss

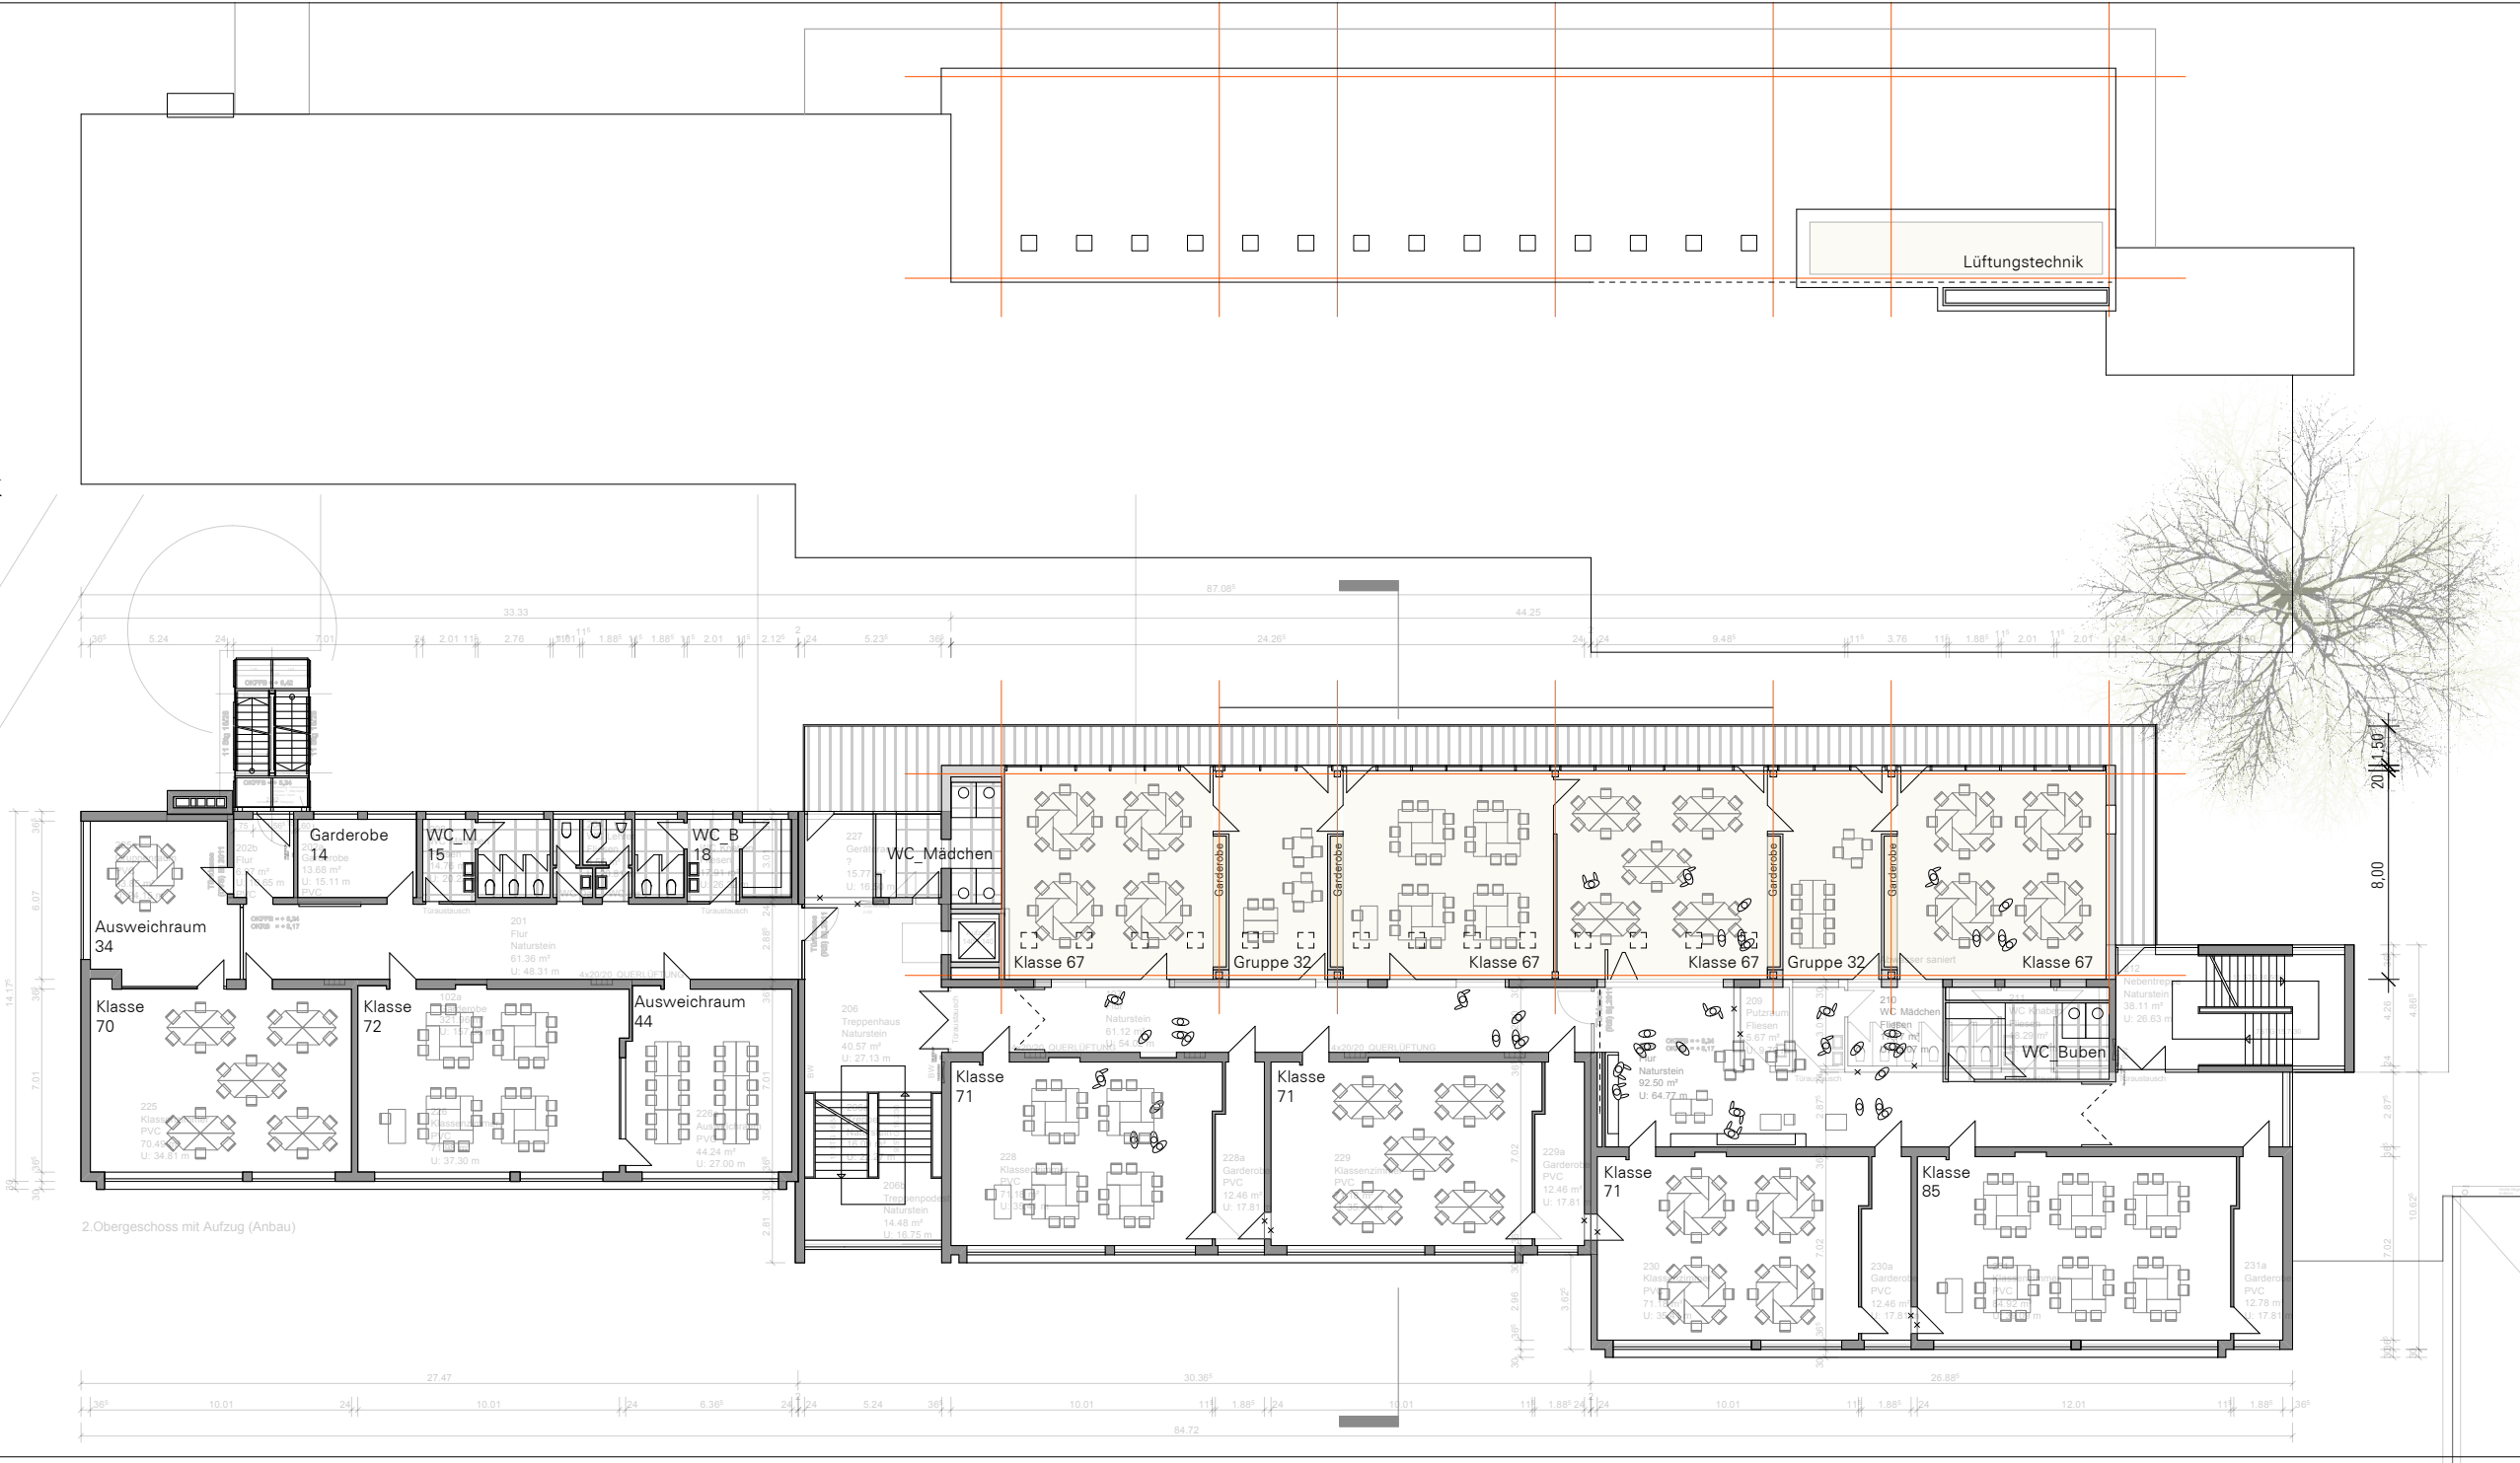

Das 2. Obergeschoss ist, was die Anordnung der Räume betrifft, identisch mit dem 1. Obergeschoss. Auch hier dient der außenliegende Fluchtbalkon dazu, dass die aufgeweiteten Flurflächen künftig in das Lernkonzept mit einzubezogen werden können.

Wir schlagen vor, die insbesondere für Küche und Kühlung erforderlichen Lüftungs- und Technikanlagen, zurückgesetzt von der Gebäudekante, auf dem Dach anzuordnen. Eine alternative Situierung wäre in einer Erweiterung des Untergeschosses zu prüfen, wobei hier ein erhöhter baulicher Aufwand hinsichtlich Gründung und Abdichtung zu erwarten ist.

Erweiterung

Grundschule am Gernerplatz
Puchheim

2.Obergeschoss _ Technik

ohne Maßstab

Datum

23.05.14

Bauherr

Stadt Puchheim _ Hochbau IV

Poststraße 2 82178 Puchheim

PECK.DAAM ARCHITEKTEN GMBH

Mittererstraße 3

80336 München

T 089-59994900 F 089-59994909 E info@peckdaam.de www.peckdaam.de

Geschäftsführer:

Bernhard Peck _ Armin Daam

Amtsgericht München

Registernummer HRB 203715