



ERLEBEN, WAS VERBINDET.

Deutsche Telekom Technik GmbH
Postfach 10 14 43, 80088 München

Stadt Puchheim
Poststraße 2
82178 Puchheim



Ihre Referenzen Az.: 4/1-610/49 re/ge, Frau Reichel
Ansprechpartner T NL Süd, PTI 25, PPB L APL, AZ: w00000069444528, Alfons Kieslinger
Durchwahl ☎ 089 54550 7371 ☎ 089 54550 7099 ✉ Mail: alfons.kieslinger@telekom.de
Datum 27.04.2017
Betrifft **Rückäußerung zur Aufstellung des Bebauungsplanes Nr. 49 für den Bereich beiderseits der Friedenstraße zwischen Nordendstraße und Gröbenzeller Straße; Beteiligung gemäß § 4 Abs. 2 i. V. m. § 13 a Baugesetzbuch (BauGB)**

Sehr geehrte Frau Reichel,

vielen Dank für die zugesandten Unterlagen und die Beteiligung an dem Verfahren.

Die Telekom Deutschland GmbH (nachfolgend Telekom genannt) - als Netzeigentümerin und Nutzungsberechtigte i. S. v. § 68 Abs. 1 TKG - hat die Deutsche Telekom Technik GmbH beauftragt und bevollmächtigt, alle Rechte und Pflichten der Wegesicherung wahrzunehmen sowie alle Planverfahren Dritter entgegenzunehmen und dementsprechend die erforderlichen Stellungnahmen abzugeben.

Zur Aufstellung des Bebauungsplanes Nr. 49 nehmen wir wie folgt Stellung:

Im Plangebiet ist bereits eine Telekommunikationsinfrastruktur vorhanden. Änderungen, Baumaßnahmen oder Planungen zu Baumaßnahmen sind zurzeit nicht vorgesehen.

Einen Lageplan mit unseren eingezeichneten Telekommunikationsanlagen haben wir beigefügt. Zeichen und Abkürzungen im Lageplan sind in der darin eingefügten Legende zu entnehmen.

Bitte beachten sie: Der übersandte Lageplan ist nur für Planungszwecke geeignet, ansonsten ist er unverbindlich.

Bei allen Grabungen am oder im Erdreich bitten wir beiliegende Kabelschutzanweisung unbedingt zu beachten.

Recyclingpapier der Umwelt zuliebe

RSP 03/2013
Vergaberegister

Hausanschrift
Postanschrift
Telekontakte
Konto
Aufsichtsrat
Geschäftsführung
Handelsregister
Deutsche Telekom Technik GmbH
Technik Niederlassung Süd, Blütenburgstr. 1, 80636 München
Postfach 10 14 43, 80088 München
Telefon +49 921 18-0, Telefax +49 921 18-11 19, Internet www.telekom.de
Postbank Saarbrücken (BLZ 590 100 66), Kto.-Nr. 24 858 668
IBAN: DE1759010066 0024858668, SWIFT-BIC: PBNKDEFF
Dr. Thomas Knoll (Vorsitzender)
Dr. Bruno Jacobfeuerborn (Vorsitzender), Albert Matheis, Carsten Müller
Amtsgericht Bonn-HRB 14190, Sitz der Gesellschaft Bonn
USt-IdNr. DE 814645262



ERLEBEN, WAS VERBINDET.

Datum 27.04.2017
Empfänger Stadt Puchheim
Blatt 2

Wir bitten folgende fachliche Festsetzung in den Bebauungsplan aufzunehmen:

In allen Straßen bzw. Gehwegen sind geeignete und ausreichende Trassen für die Unterbringung der Telekommunikationsanlagen vorzusehen.

Hinsichtlich geplanter Baumpflanzungen ist das "Merkblatt über Baumstandorte und unterirdische Ver- und Entsorgungsanlagen" der Forschungsgesellschaft für Straßen- und Verkehrswesen, Ausgabe 1989; siehe hier u. a. Abschnitt 3 zu beachten.


Wir bitten sicherzustellen, dass durch die Baumpflanzungen der Bau, die Unterhaltung und Erweiterung der Telekommunikationslinien nicht behindert werden.

Wir verzichten auf eine weitere Beteiligung am Planverfahren

Mit freundlichen Grüßen

i. V. Alfons Kieslinger

Anlagen:
1 Lageplan
Kabelschutzanweisung

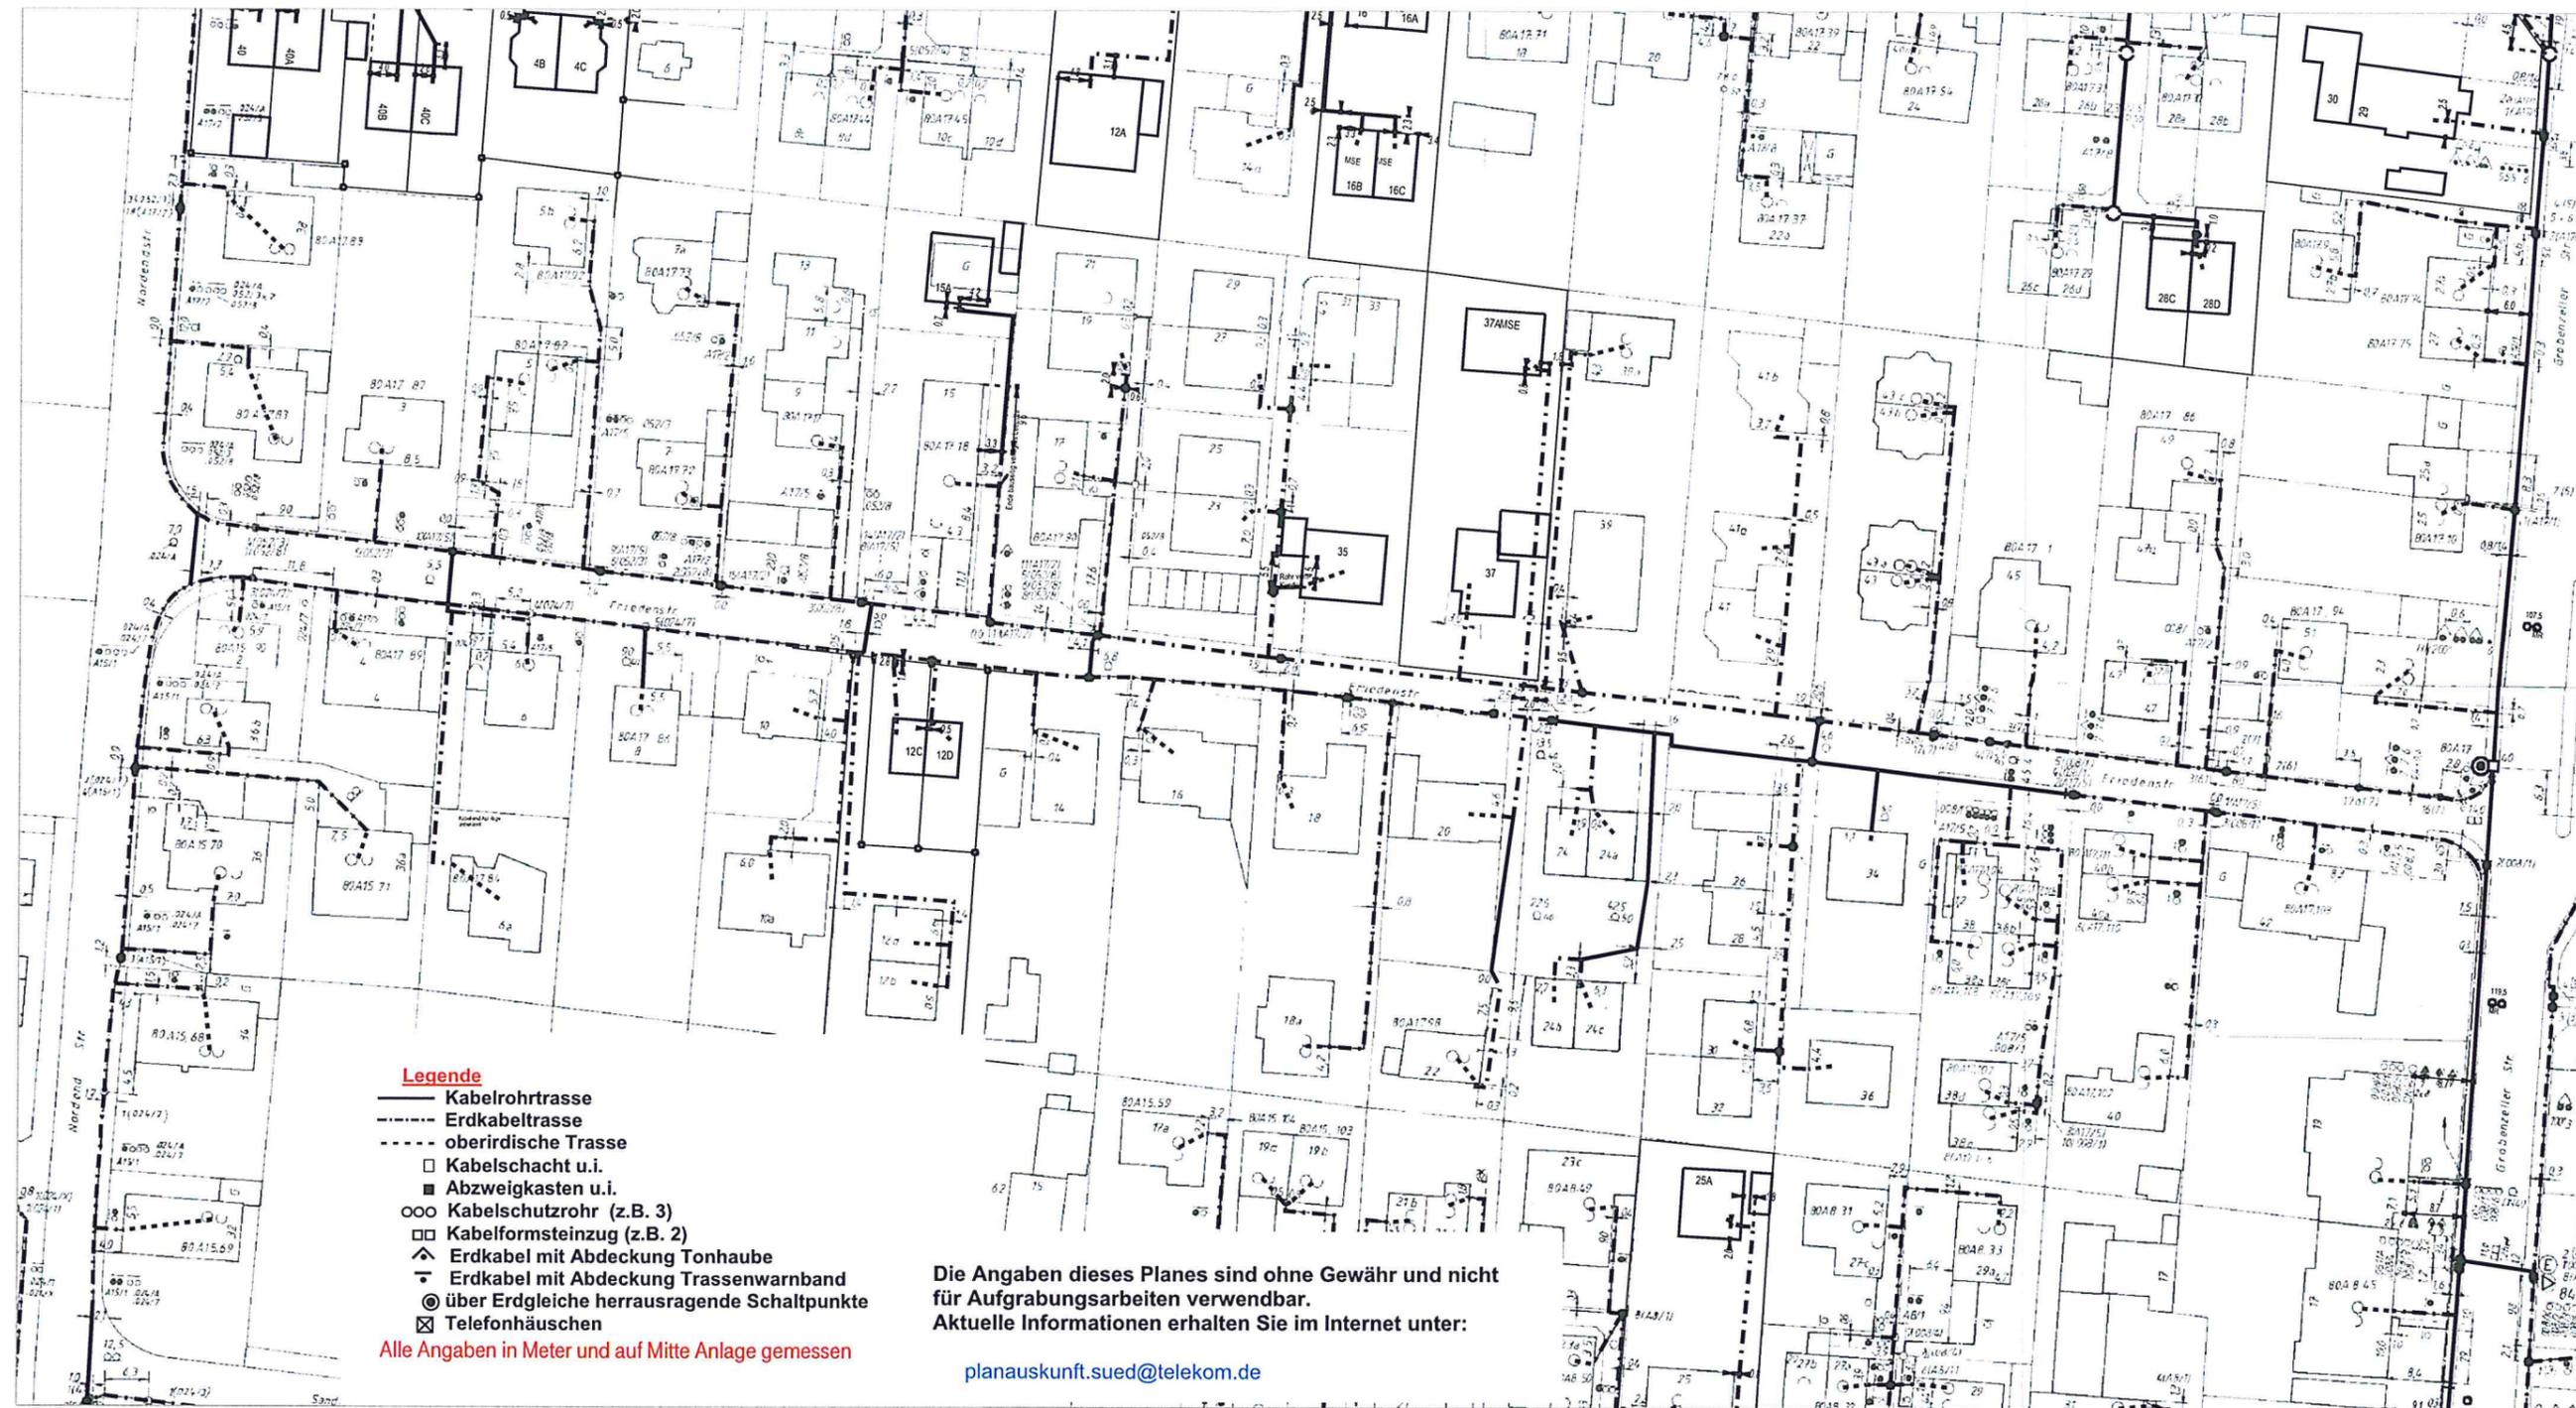

- Legende**
- Kabelrohrtrasse
 - - - Erdkabeltrasse
 - oberirdische Trasse
 - Kabelschacht u.i.
 - Abzweigkasten u.i.
 - Kabelschutzrohr (z.B. 3)
 - Kabelformsteinzug (z.B. 2)
 - ▲ Erdkabel mit Abdeckung Tonhaube
 - ▴ Erdkabel mit Abdeckung Trassenwarnband
 - ⊙ über Erdgleiche herausragende Schaltpunkte
 - ⊗ Telefonhäuschen
- Alle Angaben in Meter und auf Mitte Anlage gemessen

Die Angaben dieses Planes sind ohne Gewähr und nicht für Aufgrabungsarbeiten verwendbar.
 Aktuelle Informationen erhalten Sie im Internet unter:
planauskunft.sued@telekom.de



| | | | | | |
|-------------|----------------------|-------|---------------|----------------------|----------|
| AT/Vh-Bez.: | Kein aktiver Auftrag | | AT/Vh-Nr.: | Kein aktiver Auftrag | |
| TI NL | Süd | | | | |
| PTI | Augsburg, München | | | | |
| ONB | Olching, München | AsB | 80, 6 | | |
| Bemerkung: | | VsB | 8131A, 89J | Sicht | Lageplan |
| | | Name | PTI 25 PB L Z | Maßstab | 1:1000 |
| | | Datum | 27.04.2017 | Blatt | 1 |