



Schnitt

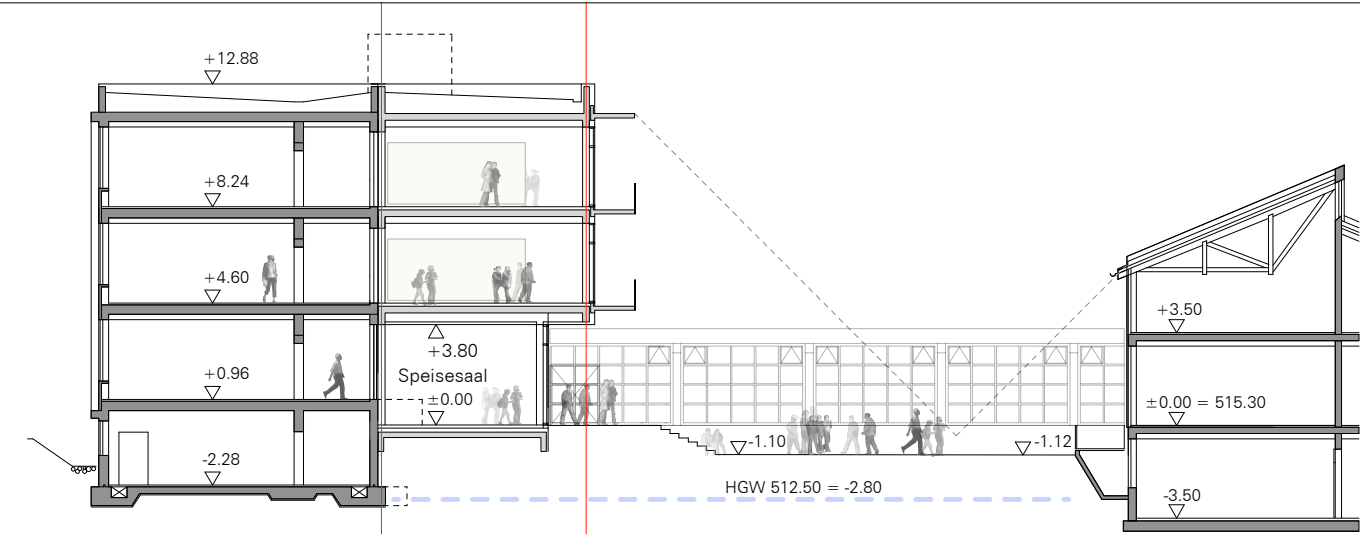

1.Obergeschoss

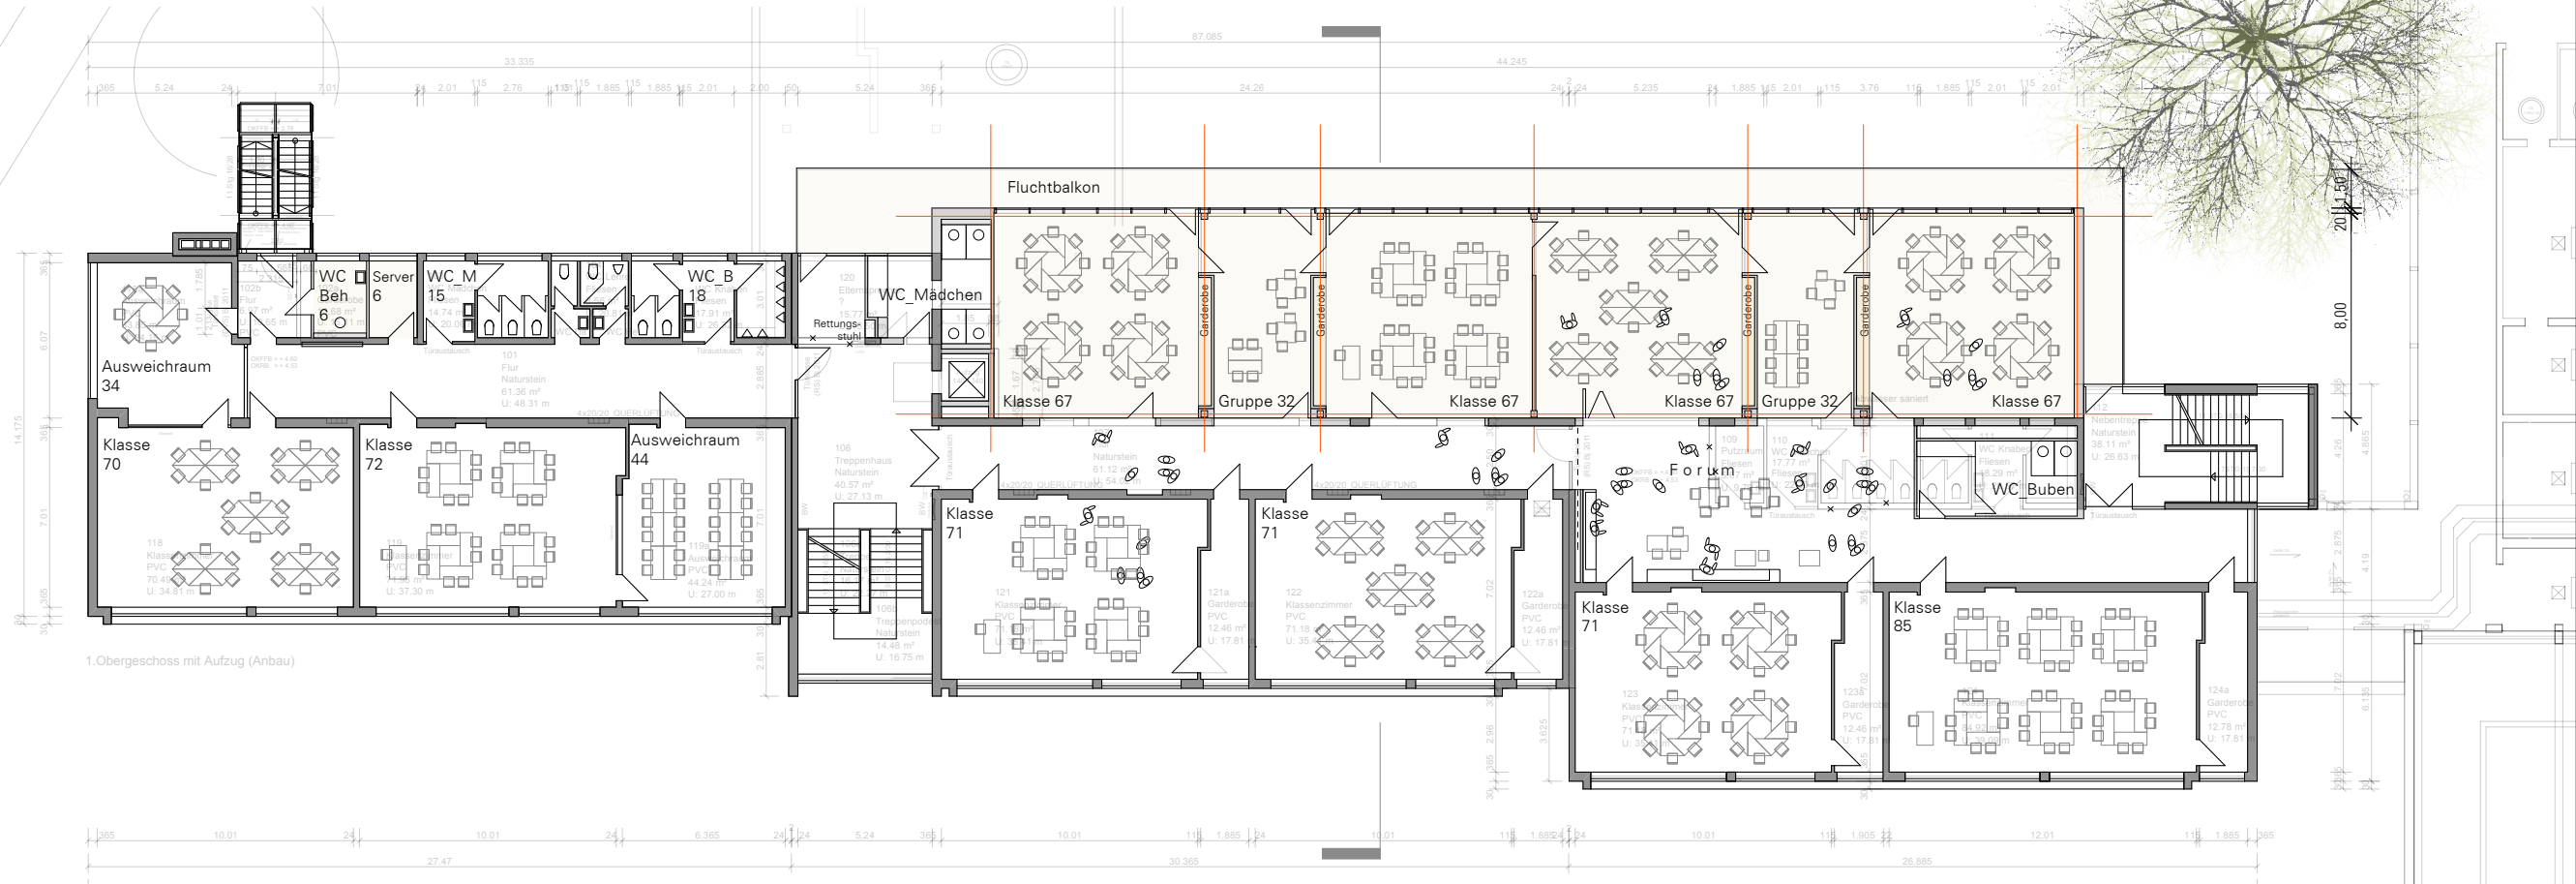

Oberhalb des Speisesaals sind auf 2 Ebenen jeweils 4 Klassenräume angeordnet. Jeder dieser Räume ist ca. 67 qm groß, enthalten in dieser Fläche sind die Garderoben, die in eine Wandnische integriert sind. Zwischen den Klassen sind Gruppenräume vorgesehen mit je ca. 32 qm Nutzfläche. Um künftig flexible Lernzonen anbieten zu können, sind diese direkt mit den jeweils angrenzenden Räumen verbunden.

Um die neu entstehenden Flächen im Flurbereich künftig entsprechend intensiv nutzen zu können, ist den Klassen ein Fluchtbalkon vorgelagert, der im Brandfall eine sichere Verbindung zu den beiden Treppenträumen gewährleistet. Erst mit diesem gesicherten 1. Rettungsweg ist die Möglichkeit gegeben, die Wandabschlüsse zum Flur hin transparenter und durchlässiger zu gestalten, ohne dass damit ein zusätzlicher konstruktiver und finanzieller Aufwand für Brandschutzbauteile verbunden wäre. Die endgültige Ausformung wird mit der Abstimmung des noch zu erstellenden Brandschutzkonzeptes erarbeitet.

Erweiterung

Grundschule am Gernerplatz
Puchheim

1.Obergeschoss _ Schnitt

ohne Maßstab

Datum

23.05.14

Bauherr

Stadt Puchheim _ Hochbau IV

Poststraße 2 82178 Puchheim

PECK.DAAM ARCHITEKTEN GMBH

Mittererstrasse 3
80336 München
T 089-59994900 F 089-59994909 E info@peckdaam.de www.peckdaam.de

Geschäftsführer:

Bernhard Peck _ Armin Daam

Amtsgericht München

Registernummer HRB 203715