

Erdgeschoss

Der neue Speisesaal liegt in einer Ebene mit der Pausenhalle. Durch die direkte Anbindung wird so eine großflächig zusammenhängende und vielfältig nutzbare Fläche auf Eingangsebene geschaffen. Die lichte Höhe im Speisesaal beträgt ca. 3,80 Meter, damit ist er auch für diverse schulische Veranstaltungen bestens geeignet.

Dem Speisesaal ist eine überdachte Terrasse vorgelagert, die auch bei schlechter Witterung gut zu nutzen ist. Von hier aus gelangt man über eine großzügige Treppenanlage zum etwas tiefer liegenden Pausenhof. Bei Veranstaltungen oder Aufführungen dienen die Stufen als Tribüne. Über die seitlichen Rampen ist eine barrierefreie Erschließung gegeben.

Die Ver- und Entsorgung der Küche erfolgt ohne Störung des Schulbetriebs über den westlichen Erschließungshof und die überdachte Terrasse.

Die Erschließung der Grundschule ist künftig durch den Einbau von Rampen und eines Aufzugs in allen Bereichen barrierefrei.


Erweiterung  
**Grundschule am Gernerplatz  
 Puchheim**

Erdgeschoss  
 ohne Maßstab  
 Datum  
 23.05.14


Bauherr  
 Stadt Puchheim\_Hochbau IV  
 Poststraße 2 82178 Puchheim

**PECK.DAAM ARCHITEKTEN GMBH**  
 Mittererstraße 3  
 80336 München  
 T 089-59994900 F 089-59994909 E info@peckdaam.de www.peckdaam.de  
 Geschäftsführer:  
 Bernhard Peck\_Armin Daam  
 Amtsgericht München  
 Registernummer HRB 203715

Schnitt

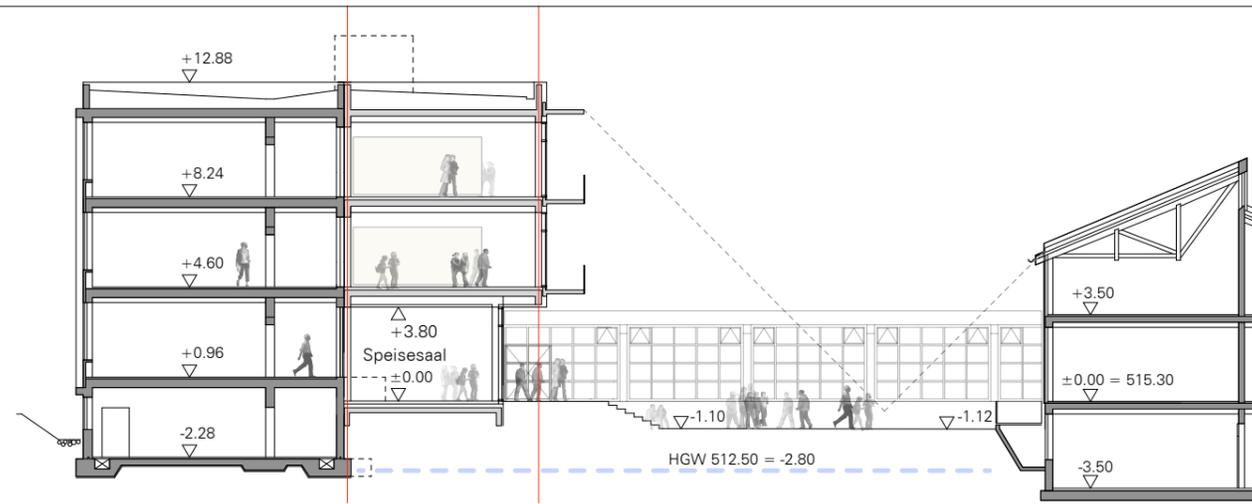

1.Obergeschoss

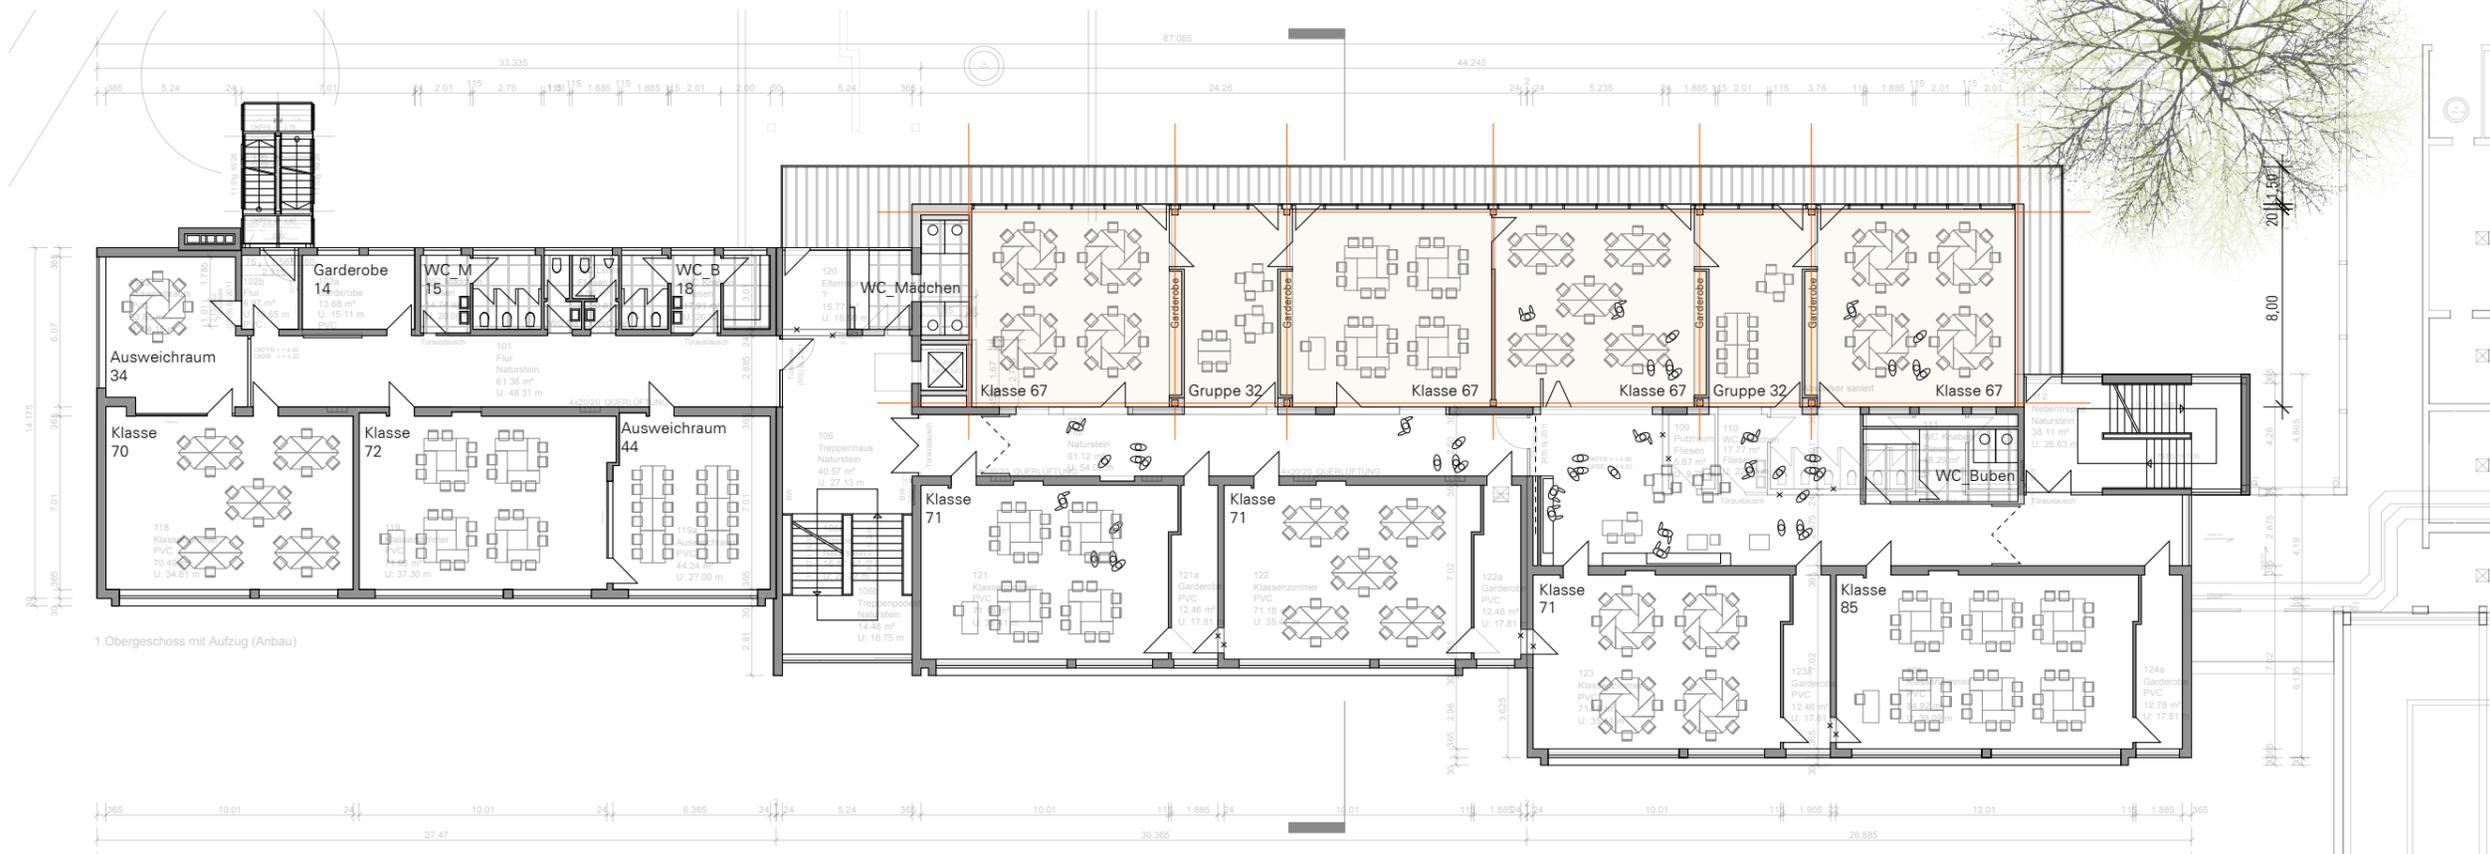

Oberhalb des Speisesaals sind auf 2 Ebenen jeweils 4 Klassenräume angeordnet. Jeder dieser Räume ist ca. 67 qm groß, enthalten in dieser Fläche sind die Garderoben, die in eine Wandnische integriert sind. Zwischen den Klassen sind Gruppenräume vorgesehen mit je ca. 32 qm Nutzfläche. Um künftig flexible Lernzonen anbieten zu können, sind diese direkt mit den jeweils angrenzenden Räumen verbunden.

Um die neu entstehenden Flächen im Flurbereich künftig entsprechend intensiv nutzen zu können, ist den Klassen ein Fluchtbalkon vorgelagert, der im Brandfall eine sichere Verbindung zu den beiden Treppenträumen gewährleistet. Erst mit diesem gesicherten 1. Rettungsweg ist die Möglichkeit gegeben, die Wandabschlüsse zum Flur hin transparenter und durchlässiger zu gestalten, ohne dass damit ein zusätzlicher konstruktiver und finanzieller Aufwand für Brandschutzbauteile verbunden wäre. Die endgültige Ausformung wird mit der Abstimmung des noch zu erstellenden Brandschutzkonzeptes erarbeitet.

Erweiterung  
**Grundschule am Gernerplatz  
 Puchheim**

1.Obergeschoss \_ Schnitt


ohne Maßstab  
 Datum  
 23.05.14

Bauherr  
 Stadt Puchheim \_ Hochbau IV  
 Poststraße 2 82178 Puchheim

**PECK.DAAM ARCHITEKTEN GMBH**  
 Mittererstraße 3  
 80336 München  
 T 089-59994900 F 089-59994909 E info@peckdaam.de www.peckdaam.de

Geschäftsführer:  
 Bernhard Peck \_ Armin Daam  
 Amtsgericht München  
 Registernummer HRB 203715

Dachaufbau Technik

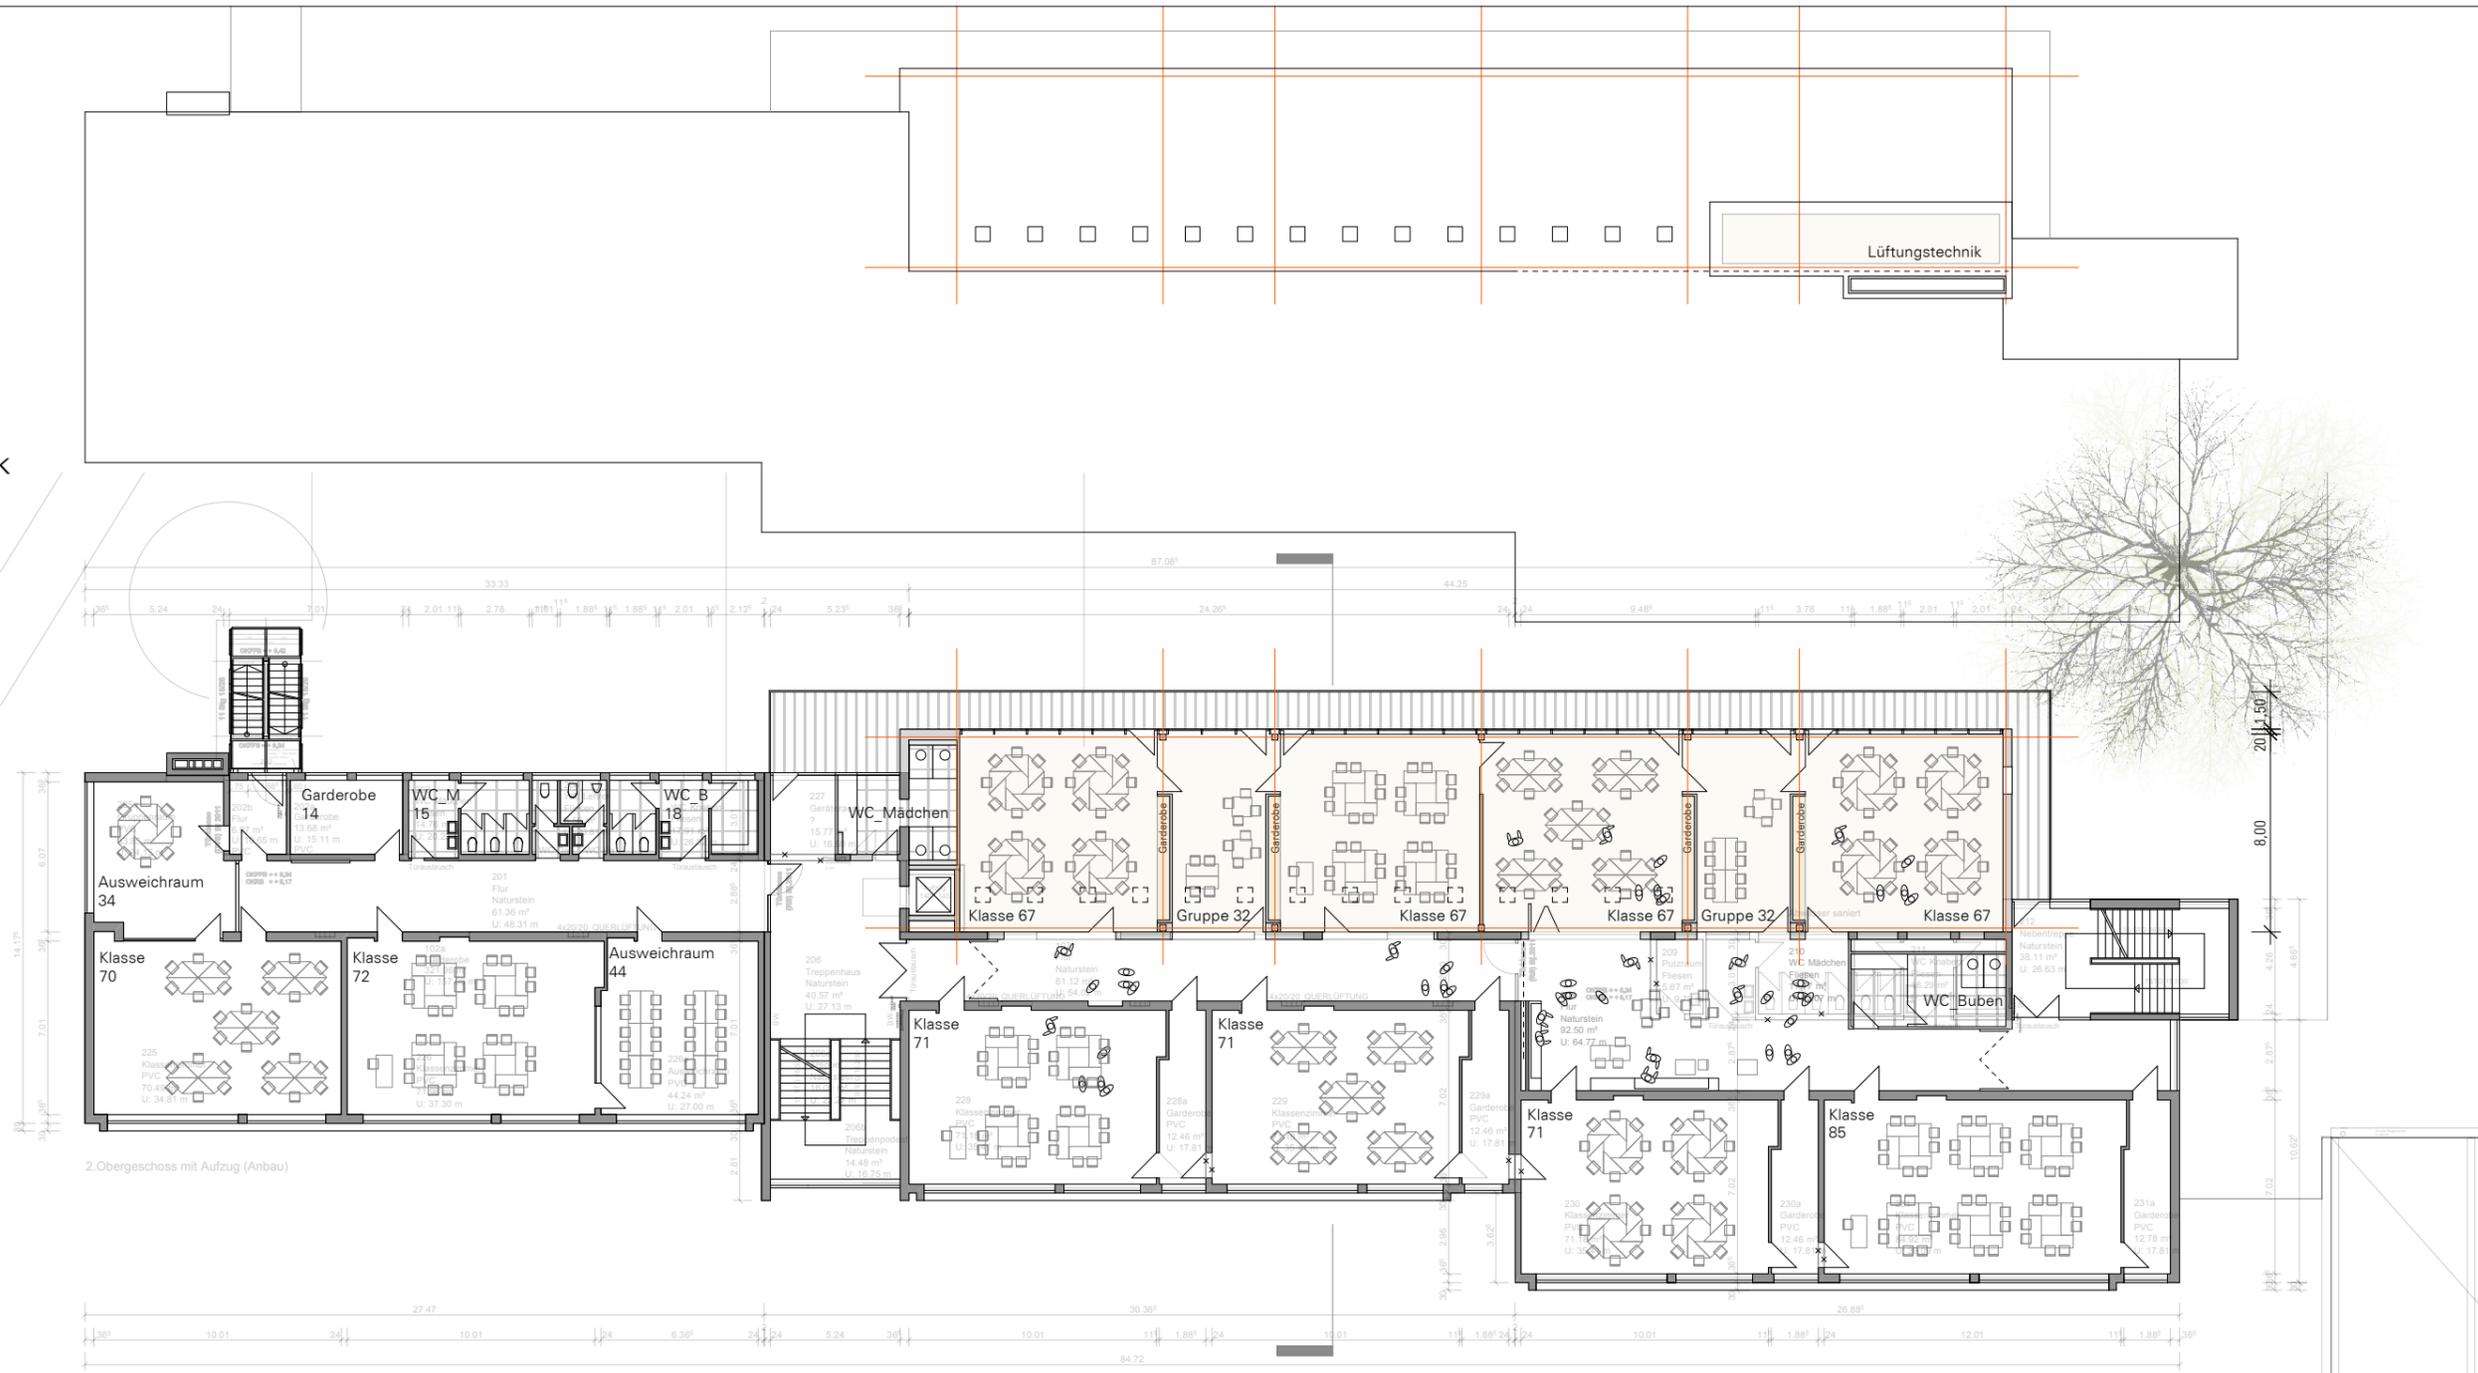

2.Obergeschoss

Das 2. Obergeschoss ist, was die Anordnung der Räume betrifft, identisch mit dem 1. Obergeschoss. Auch hier dient der außenliegende Fluchtbalkon dazu, dass die aufgeweiteten Flurflächen künftig in das Lernkonzept mit einzubezogen werden können.

Wir schlagen vor, die insbesondere für Küche und Kühlung erforderlichen Lüftungs- und Technikanlagen, zurückgesetzt von der Gebäudekante, auf dem Dach anzuordnen. Eine alternative Situierung wäre in einer Erweiterung des Untergeschosses zu prüfen, wobei hier ein erhöhter baulicher Aufwand hinsichtlich Gründung und Abdichtung zu erwarten ist.

Erweiterung  
**Grundschule am Gernerplatz  
 Puchheim**

**2.Obergeschoss \_ Technik**

ohne Maßstab

Datum

23.05.14

Bauherr  
 Stadt Puchheim \_ Hochbau IV  
 Poststraße 2 82178 Puchheim

**PECK.DAAM ARCHITEKTEN GMBH**  
 Mittererstraße 3  
 80336 München  
 T 089-59994900 F 089-59994909 E info@peckdaam.de www.peckdaam.de

Geschäftsführer:  
 Bernhard Peck \_ Armin Daam  
 Amtsgericht München  
 Registernummer HRB 203715

Schwimmhalle

Grundschule Bestand

Grundschule Erweiterung

Aula

Pausenhof

Mittelschule

Sporthalle

