




M. 1:100

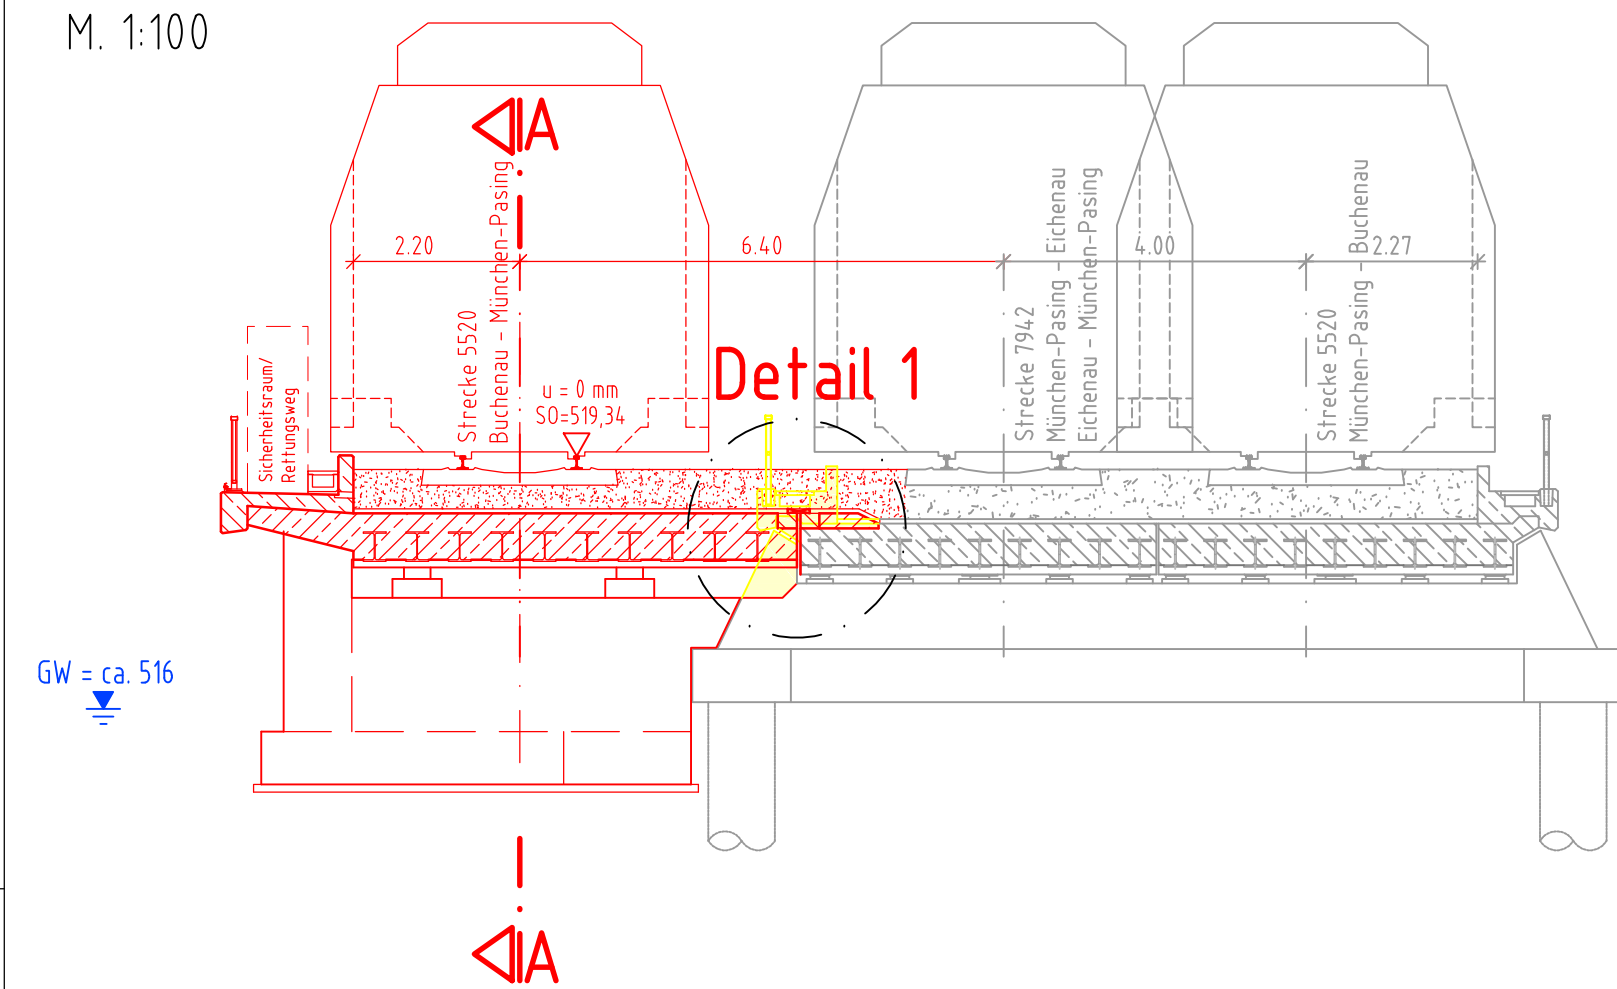


M. 1:10C

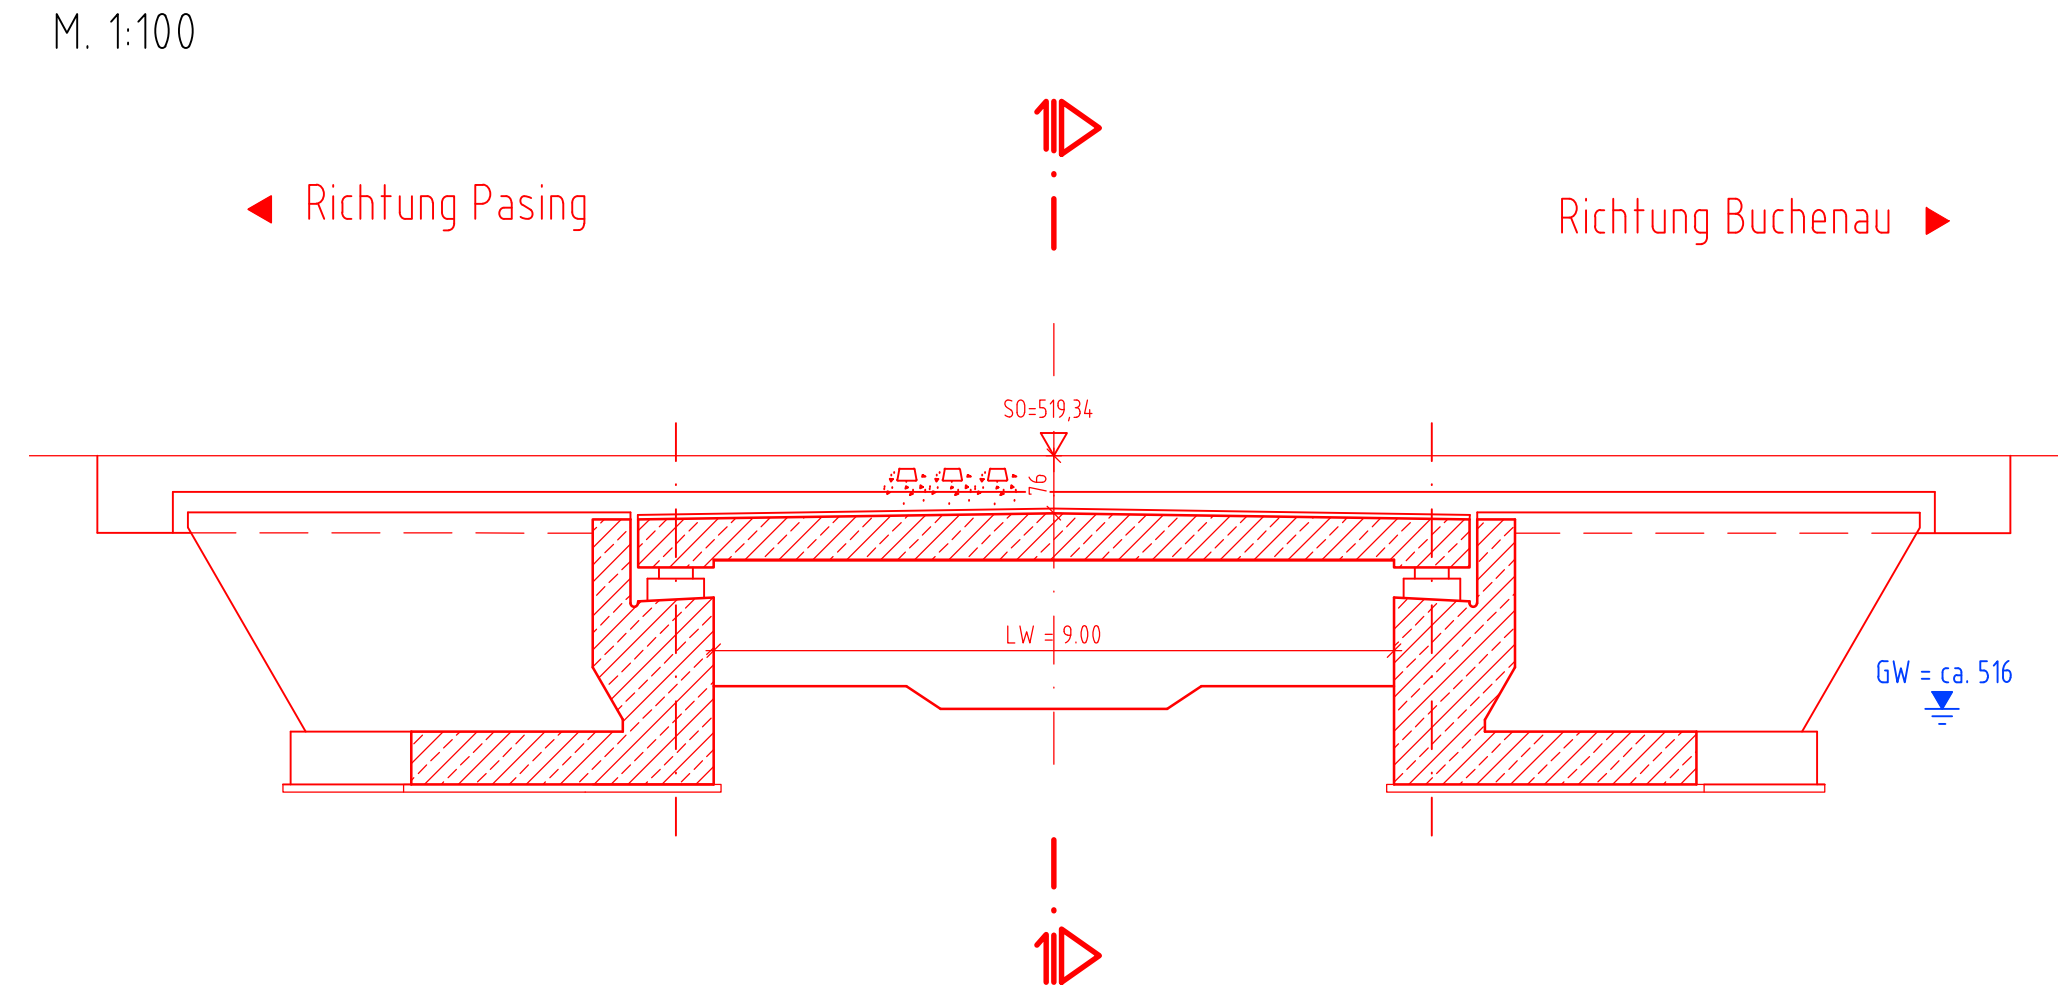


M. 1:100

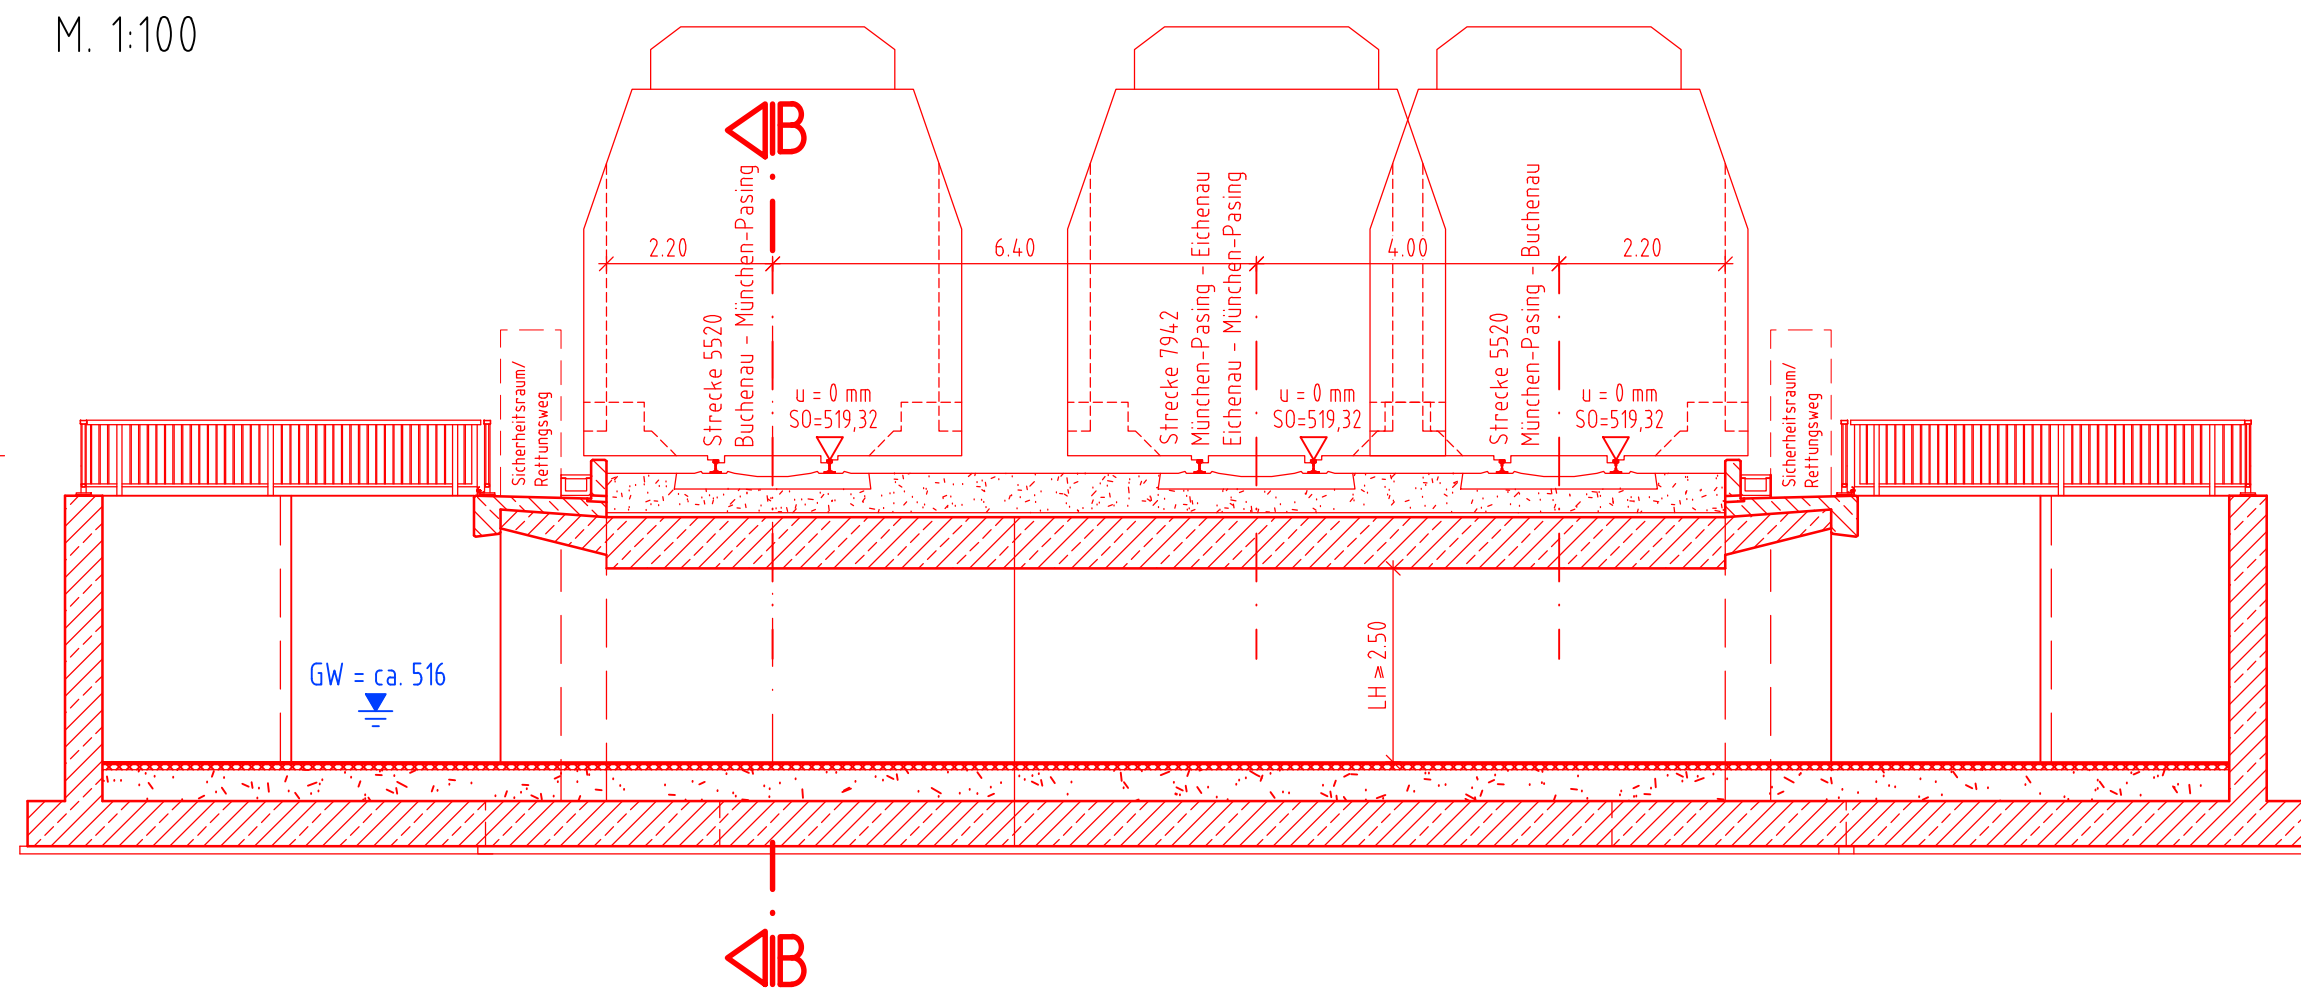


M. 1:100

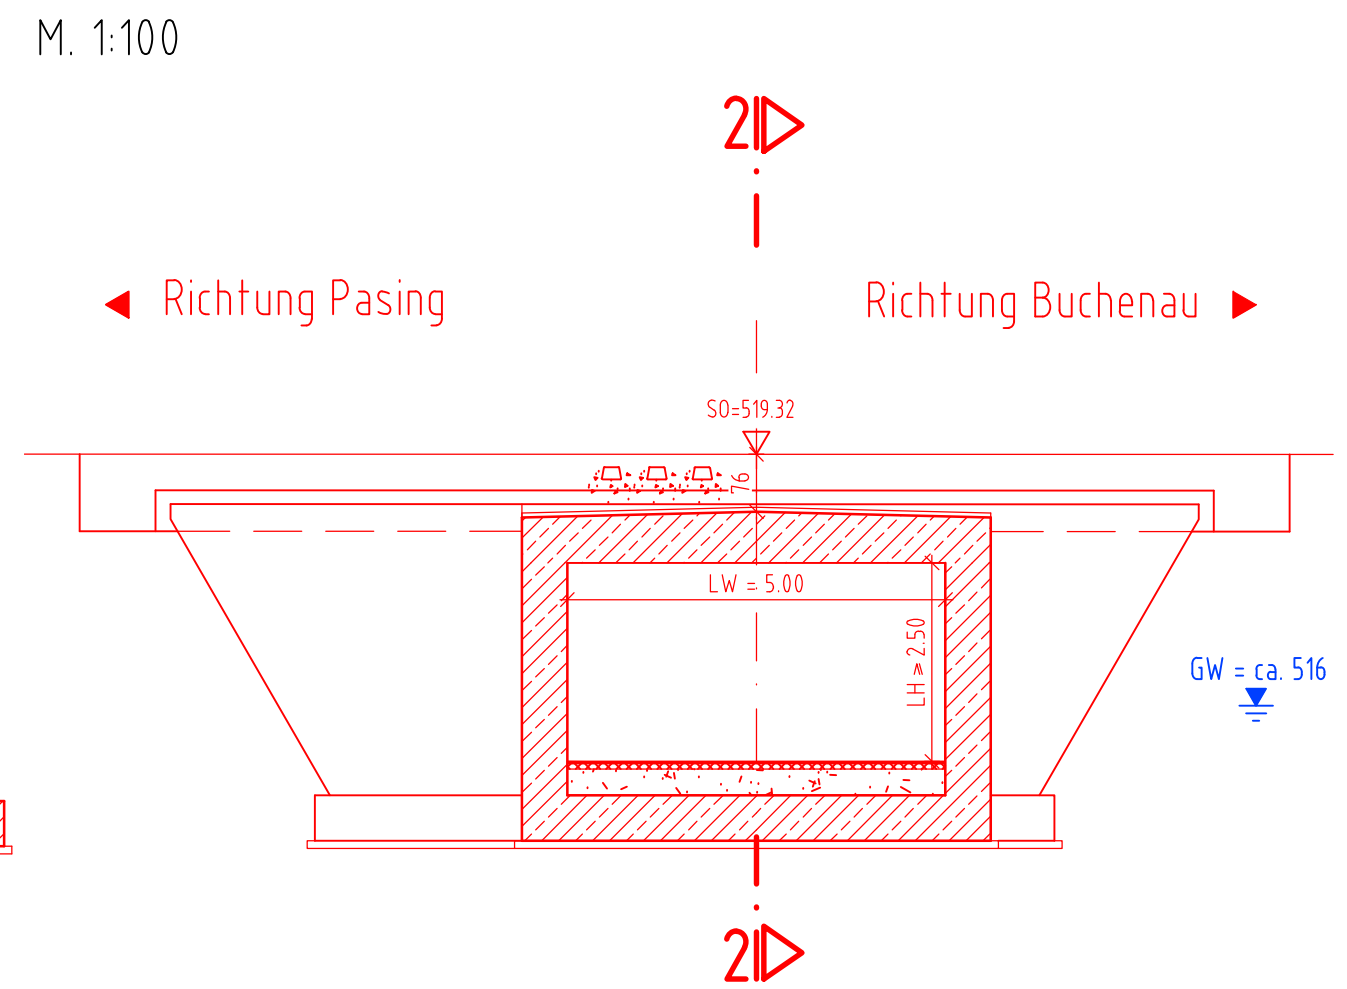

M. 1:50

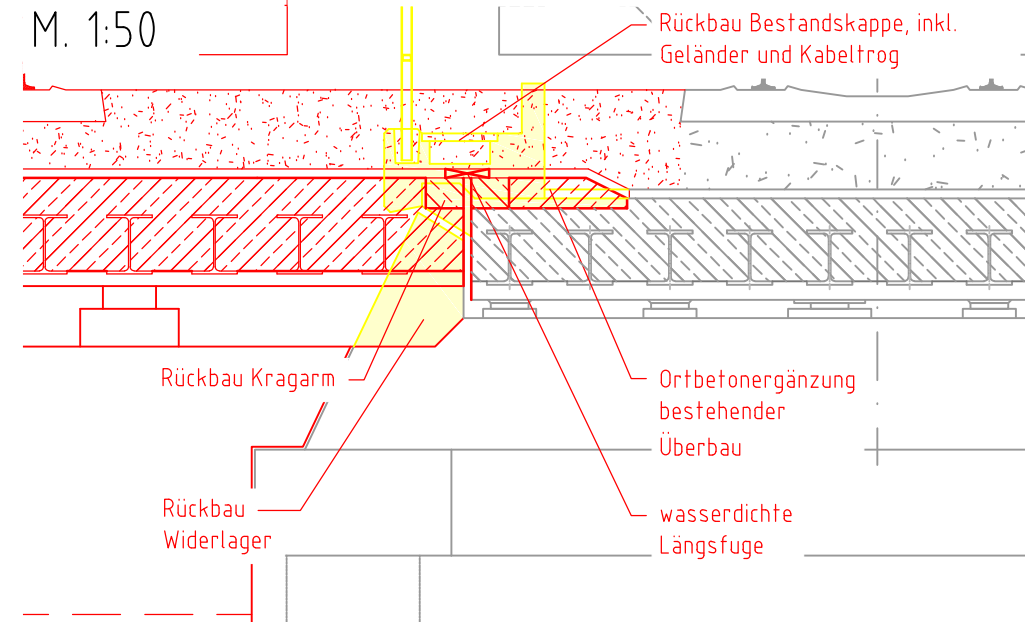

M. 1:200

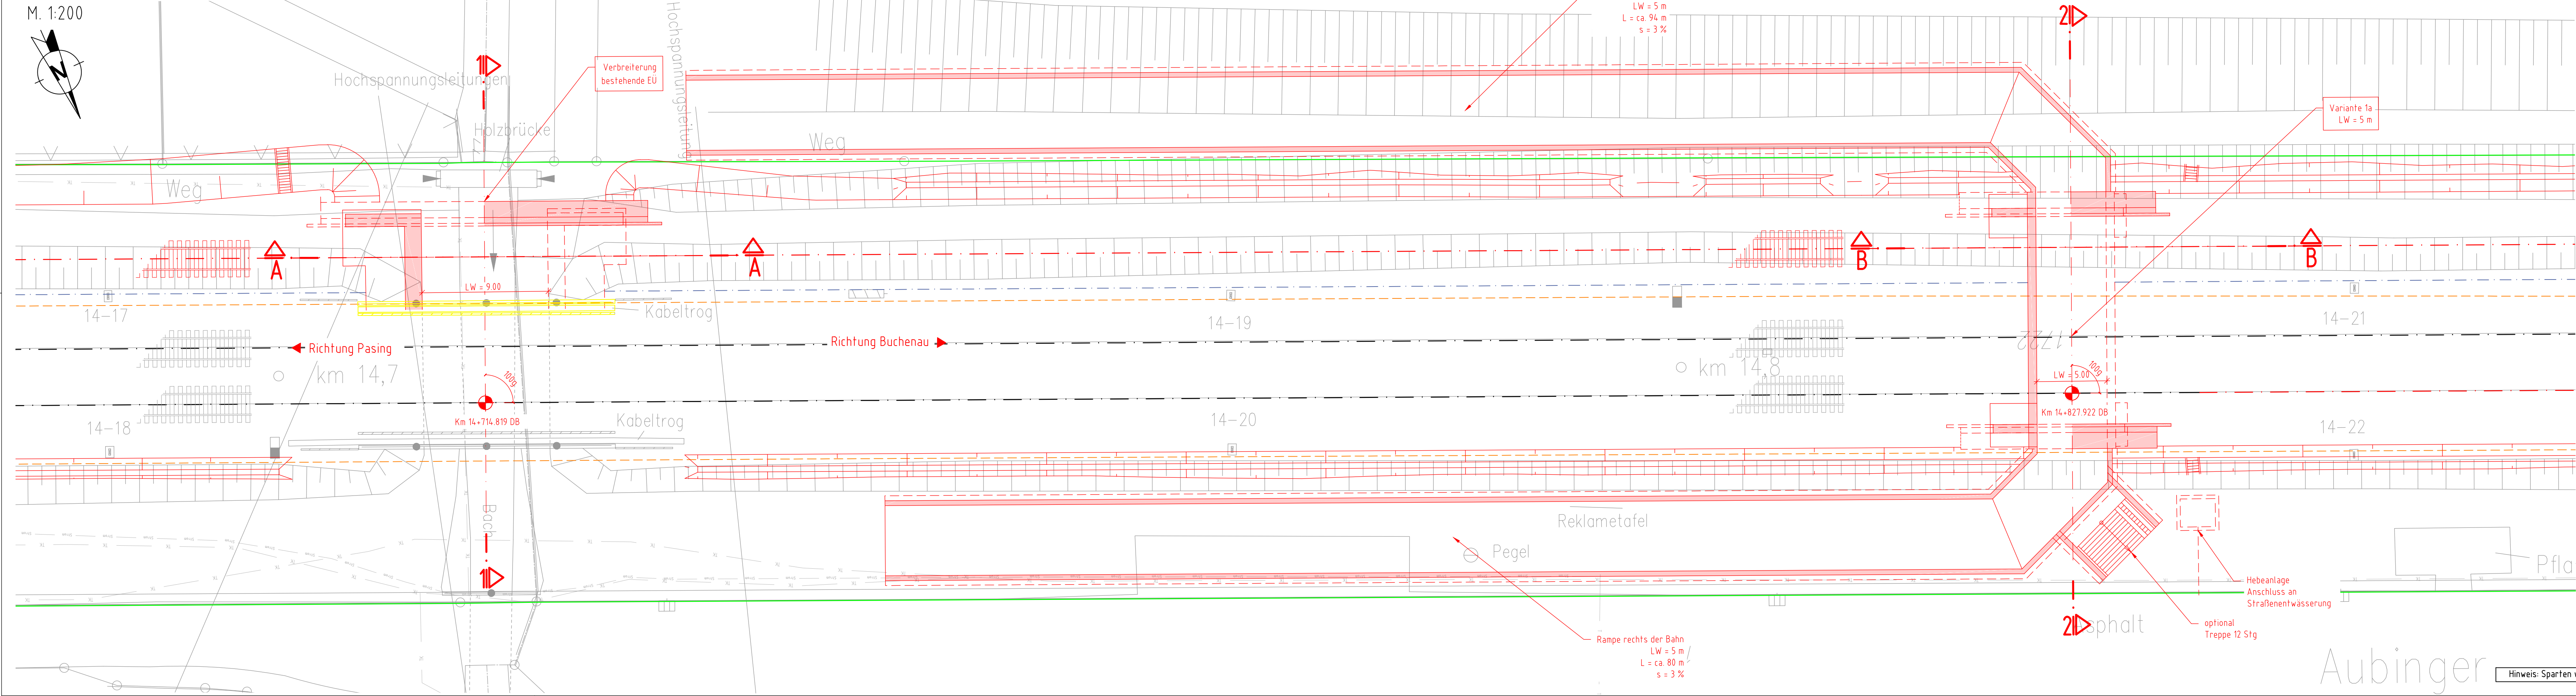


Legende:	
Bestand / Ivl	Planung nachrichtlich
Vermessung	OLA Massgassen
Nachfrassierung Bestand	(symbolische Darstellung)
DB- Grenze	OLA integr. Mast/Stützpunkte
Planung	(symbolische Darstellung)
Schallschutzwand (ohne Darstellung von Umfahrungen)	Planung Stationen S&W (DB S&S)
Stützpunkt	(separate Planungshefte)
Planung Entwässerung	Mehrschnittsfl.-, Haupt-, Vorsignal
Rückbau	Vorsignalwiederholer, LS-Signal
	PZB-Gleismagnet, Achszählpunkt

Planungsgrundlage	Stand	Quelle
IvI	28.02.2018	DB Netz AG
Vermessung	11.05.2018	GI-CONSULT GmbH

Zur Wahrung der Urheberrechte ist eine Weitergabe an andere Nutzer nicht zulässig.
Datenquelle: siehe Übersicht der Planungsgrundlagen.

Angaben zu Sparten Dritter ohne Gewähr für Lage, Abmessungen und Vollständigkeit.

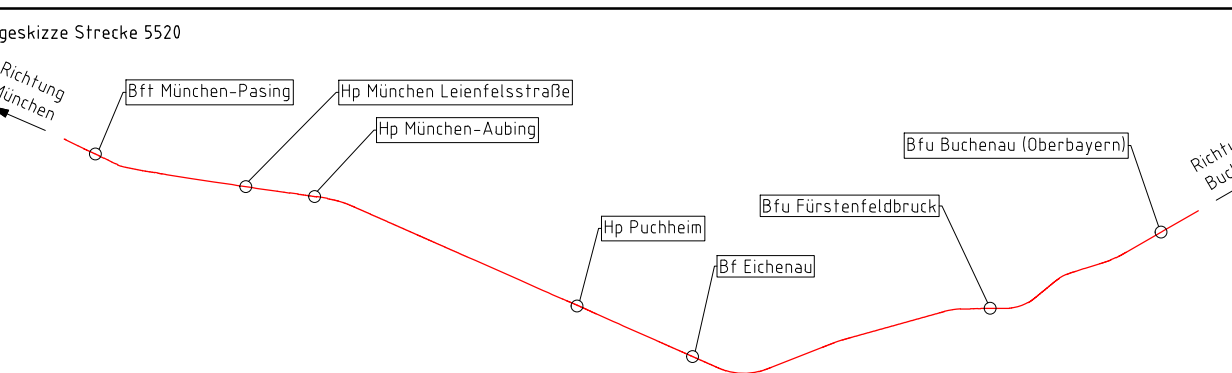

Auftrag-Nr.: 12950		Planverfasser: Planungsgemeinschaft S4 Schüller-Plan / Mailänder Consult Eisenheimerstraße 55 80667 München									
<table><tr><th>Datum</th><th>Name</th></tr><tr><td>gepr. 05.11.2018</td><td>Aue</td></tr><tr><td>bearb. 11.10.2018</td><td>Ros</td></tr><tr><td>gepr. 09.11.2018</td><td>Wur</td></tr></table>		Datum	Name	gepr. 05.11.2018	Aue	bearb. 11.10.2018	Ros	gepr. 09.11.2018	Wur		
Datum	Name										
gepr. 05.11.2018	Aue										
bearb. 11.10.2018	Ros										
gepr. 09.11.2018	Wur										
München, 22.11.2018 <i>IV. Strecken</i> Dr. Datum, Unterschrift		München, 22.11.2018 <i>IV. Strecken</i> Dr. Datum, Unterschrift									
											
Plan-Nr.: Anlage 9.4.1.2.1		Plan-Nr.: Anlage 9.4.1.2.1									
Planart: Vorplanung		Planart: Vorplanung									
Planzichen: lbb		Planzichen: lbb									
Blattgröße: 1189 x 446		Blattgröße: 1189 x 446									
Einwirkungen (Lastmodelle): LM 71, SW/0, s = 121		Einwirkungen (Lastmodelle): LM 71, SW/0, s = 121									
Höhen- und Koordinatensystem DB_REF		Höhen- und Koordinatensystem DB_REF									

Auftrag-Nr.: 12950		Planverfasser: Planungsgemeinschaft S4 Schüller-Plan / Mailänder Consult Eisenheimerstraße 55 80667 München									
<table><tr><th>Datum</th><th>Name</th></tr><tr><td>gepr. 05.11.2018</td><td>Aue</td></tr><tr><td>bearb. 11.10.2018</td><td>Ros</td></tr><tr><td>gepr. 09.11.2018</td><td>Wur</td></tr></table>		Datum	Name	gepr. 05.11.2018	Aue	bearb. 11.10.2018	Ros	gepr. 09.11.2018	Wur		
Datum	Name										
gepr. 05.11.2018	Aue										
bearb. 11.10.2018	Ros										
gepr. 09.11.2018	Wur										
München, 22.11.2018 <i>IV. Strecken</i> Dr. Datum, Unterschrift		München, 22.11.2018 <i>IV. Strecken</i> Dr. Datum, Unterschrift									
											