
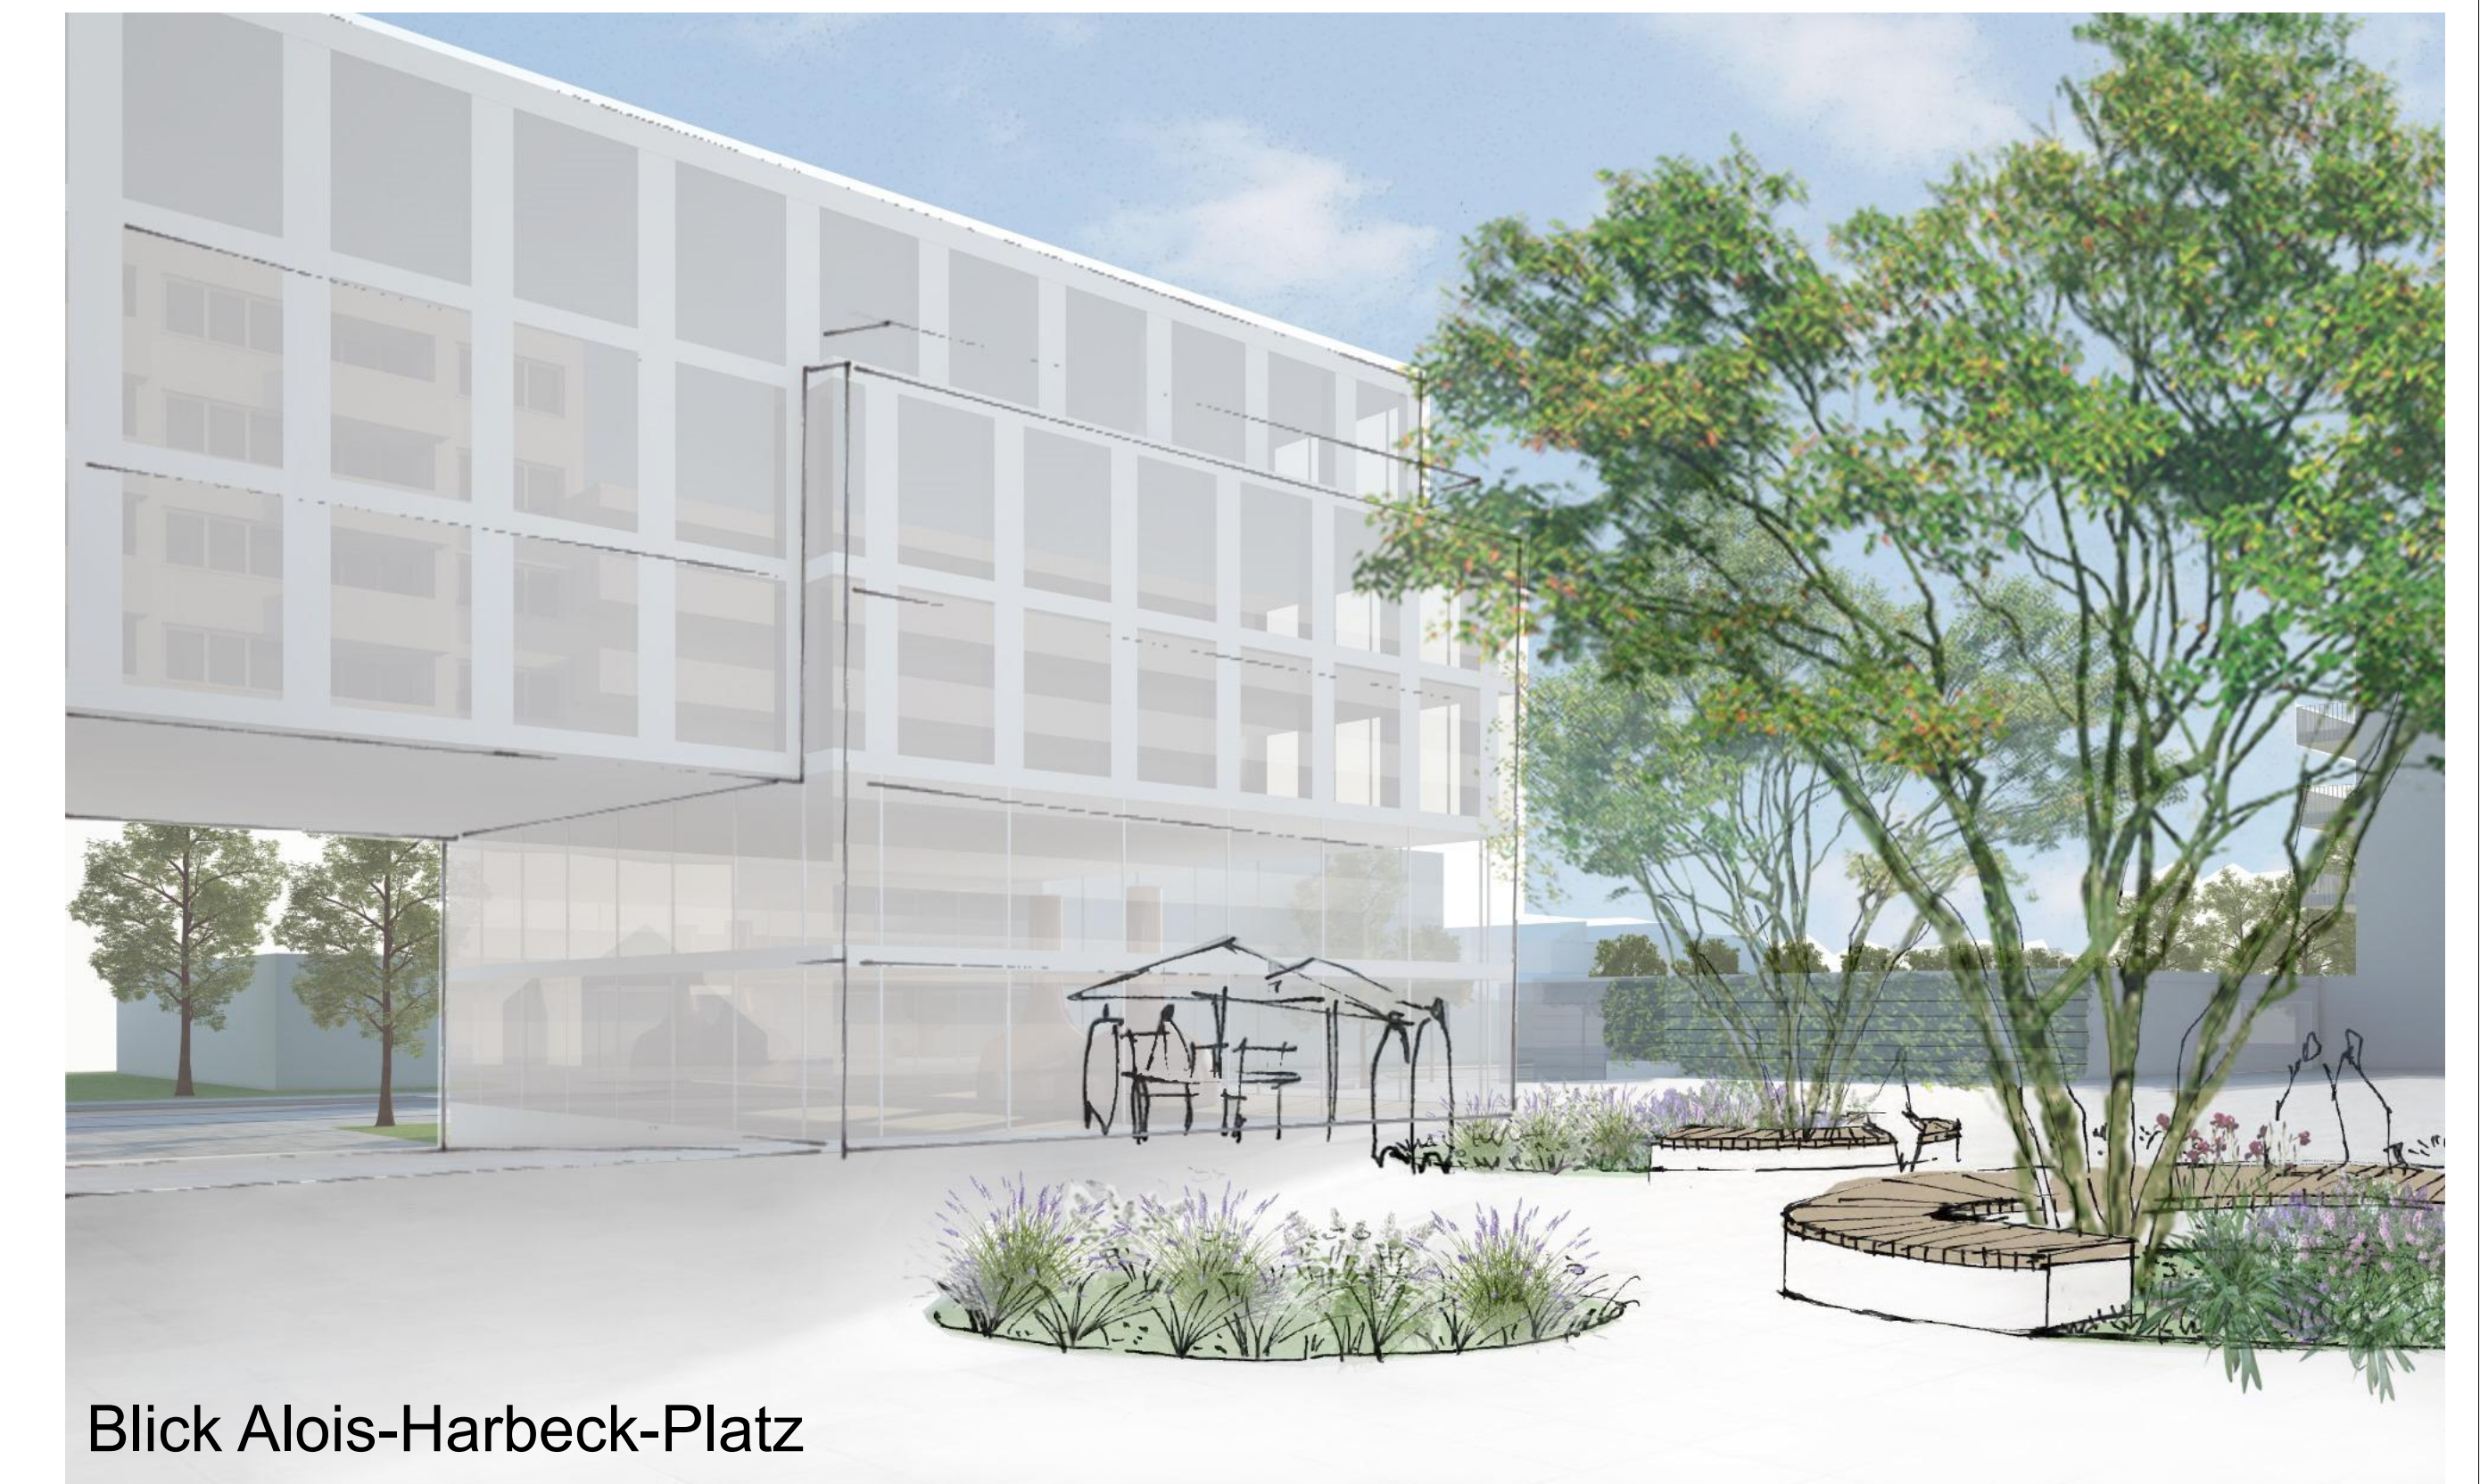


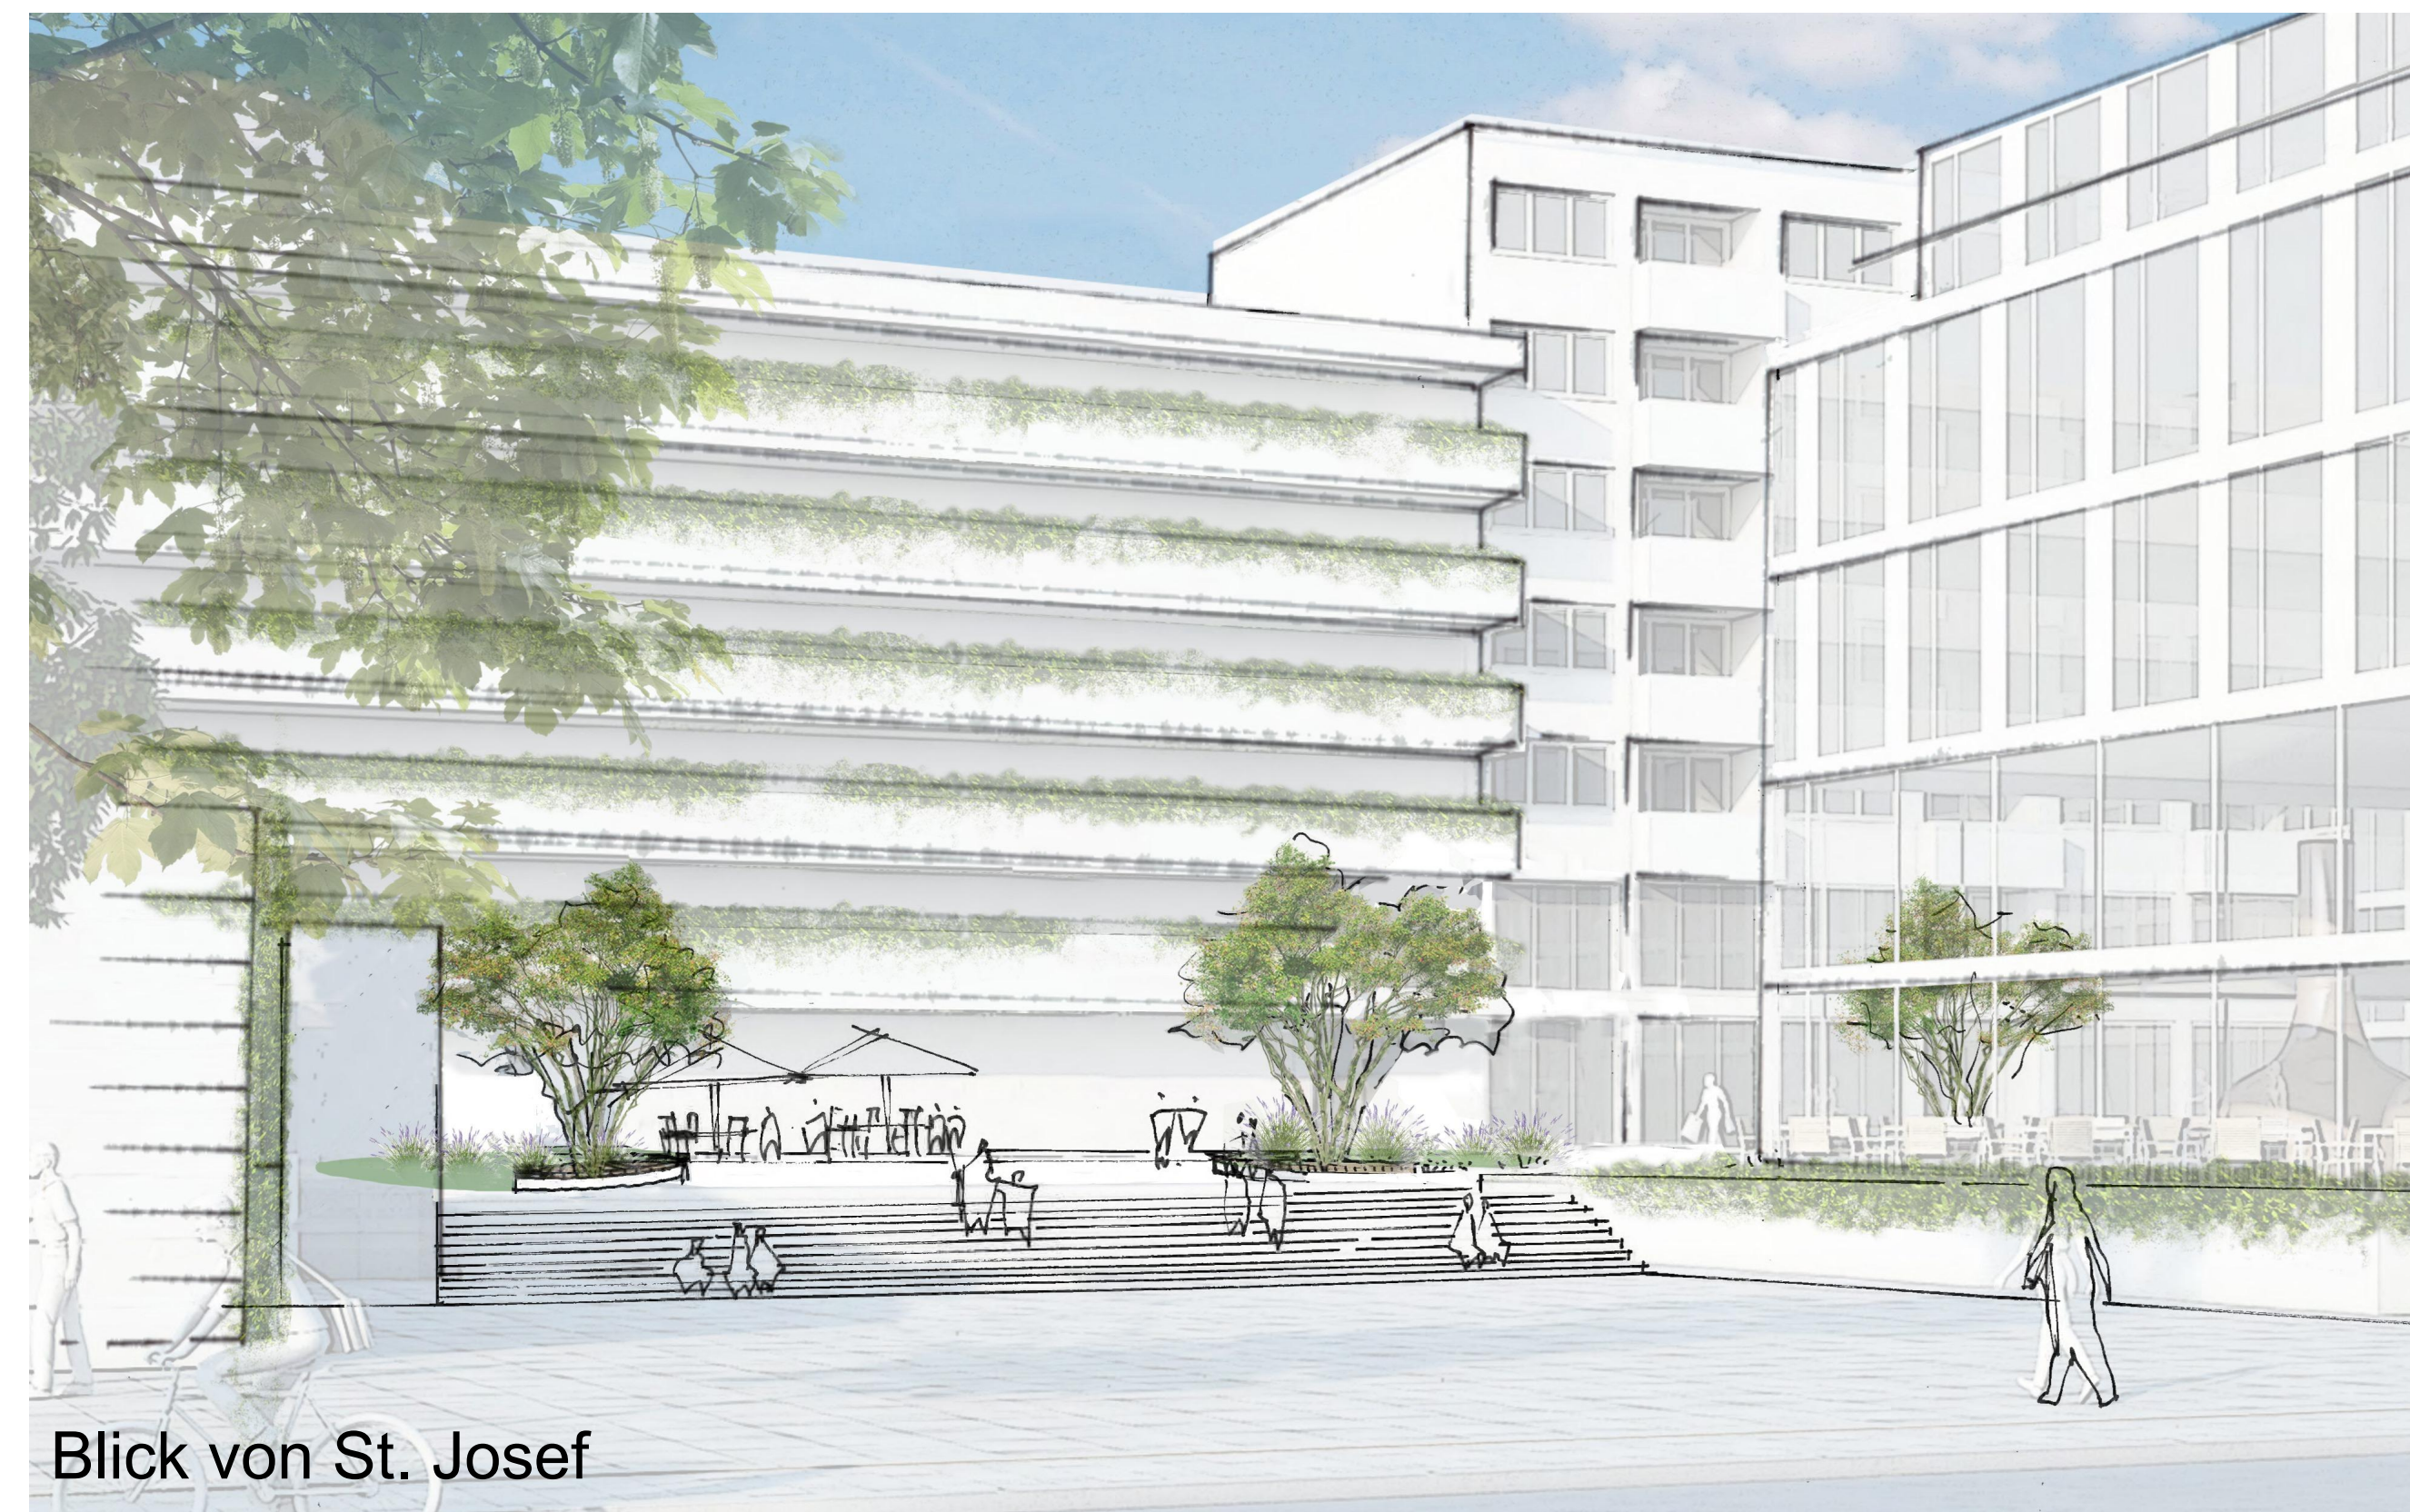

Projekt	Planer	Bauort	LP	VP	Ebene	Planummer	Plattel	Index	Status
AHP	LAN	-	2	VE	-	026	-	-	V
Datum 02.12.2021		Folien C:\Users\20160406\OneDrive\CAD Projekt\CADES\VP_Land_211117.dgn							M.A. RV

VORHABEN- UND ERSCHLIESSUNGSPLAN

PROJEKT	AHP	Alois-Harbeck-Platz Puchheim Neugestaltung
BAUORT	Alois-Harbeck-Platz 82178 Puchheim	
PLANINHALT	Visualisierungen Freiflächengestaltung	

BAUHERR	Dr. Harbeck & Sieber GmbH & Co. KG Grundbesitzverwaltungs-gesellschaft Widernauerstraße 14 80538 München	
ENTWICKLER	Dynamis GmbH Projektentwicklung & Beratung Nymphenburger Straße 118 80538 München	
ARCHITEKT	Pott Architekten Ingenieure Richard-Wagner-Straße 19 80333 München T. 089 - 62 99 60 0; F. 089 - 62 99 60 80 www.pott-architekten.de	

VISUALISIERUNG	Terrabiota Landschaftsarchitekten und Stadtplaner GmbH Kaiser-Wilhelm-Straße 13a 82319 Starnberg T. 08151 - 979 99 30; F. 08151 - 979 99 49 www.terrabiota.de	
-----------------------	---	---

AUSFERTIGUNGSVERMERK

Puchheim, den

.....

(Siegel) (Norbert Seidl, Erster Bürgermeister)