

EICHENAU

Flächennutzungsplan 10. Änderung

Neue Darstellungen:





Sondergebiet Einzelhandel




Bäume geplant

M 1 : 5000

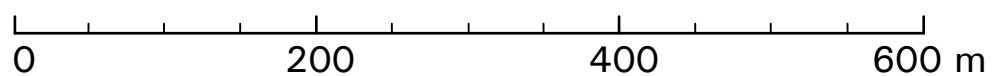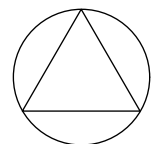


Planungsverband
Äußerer
Wirtschaftsraum
München
Geschäftsstelle
Az: 610-41/1-31

München, den 20.01.2015 (Vorentwurf)

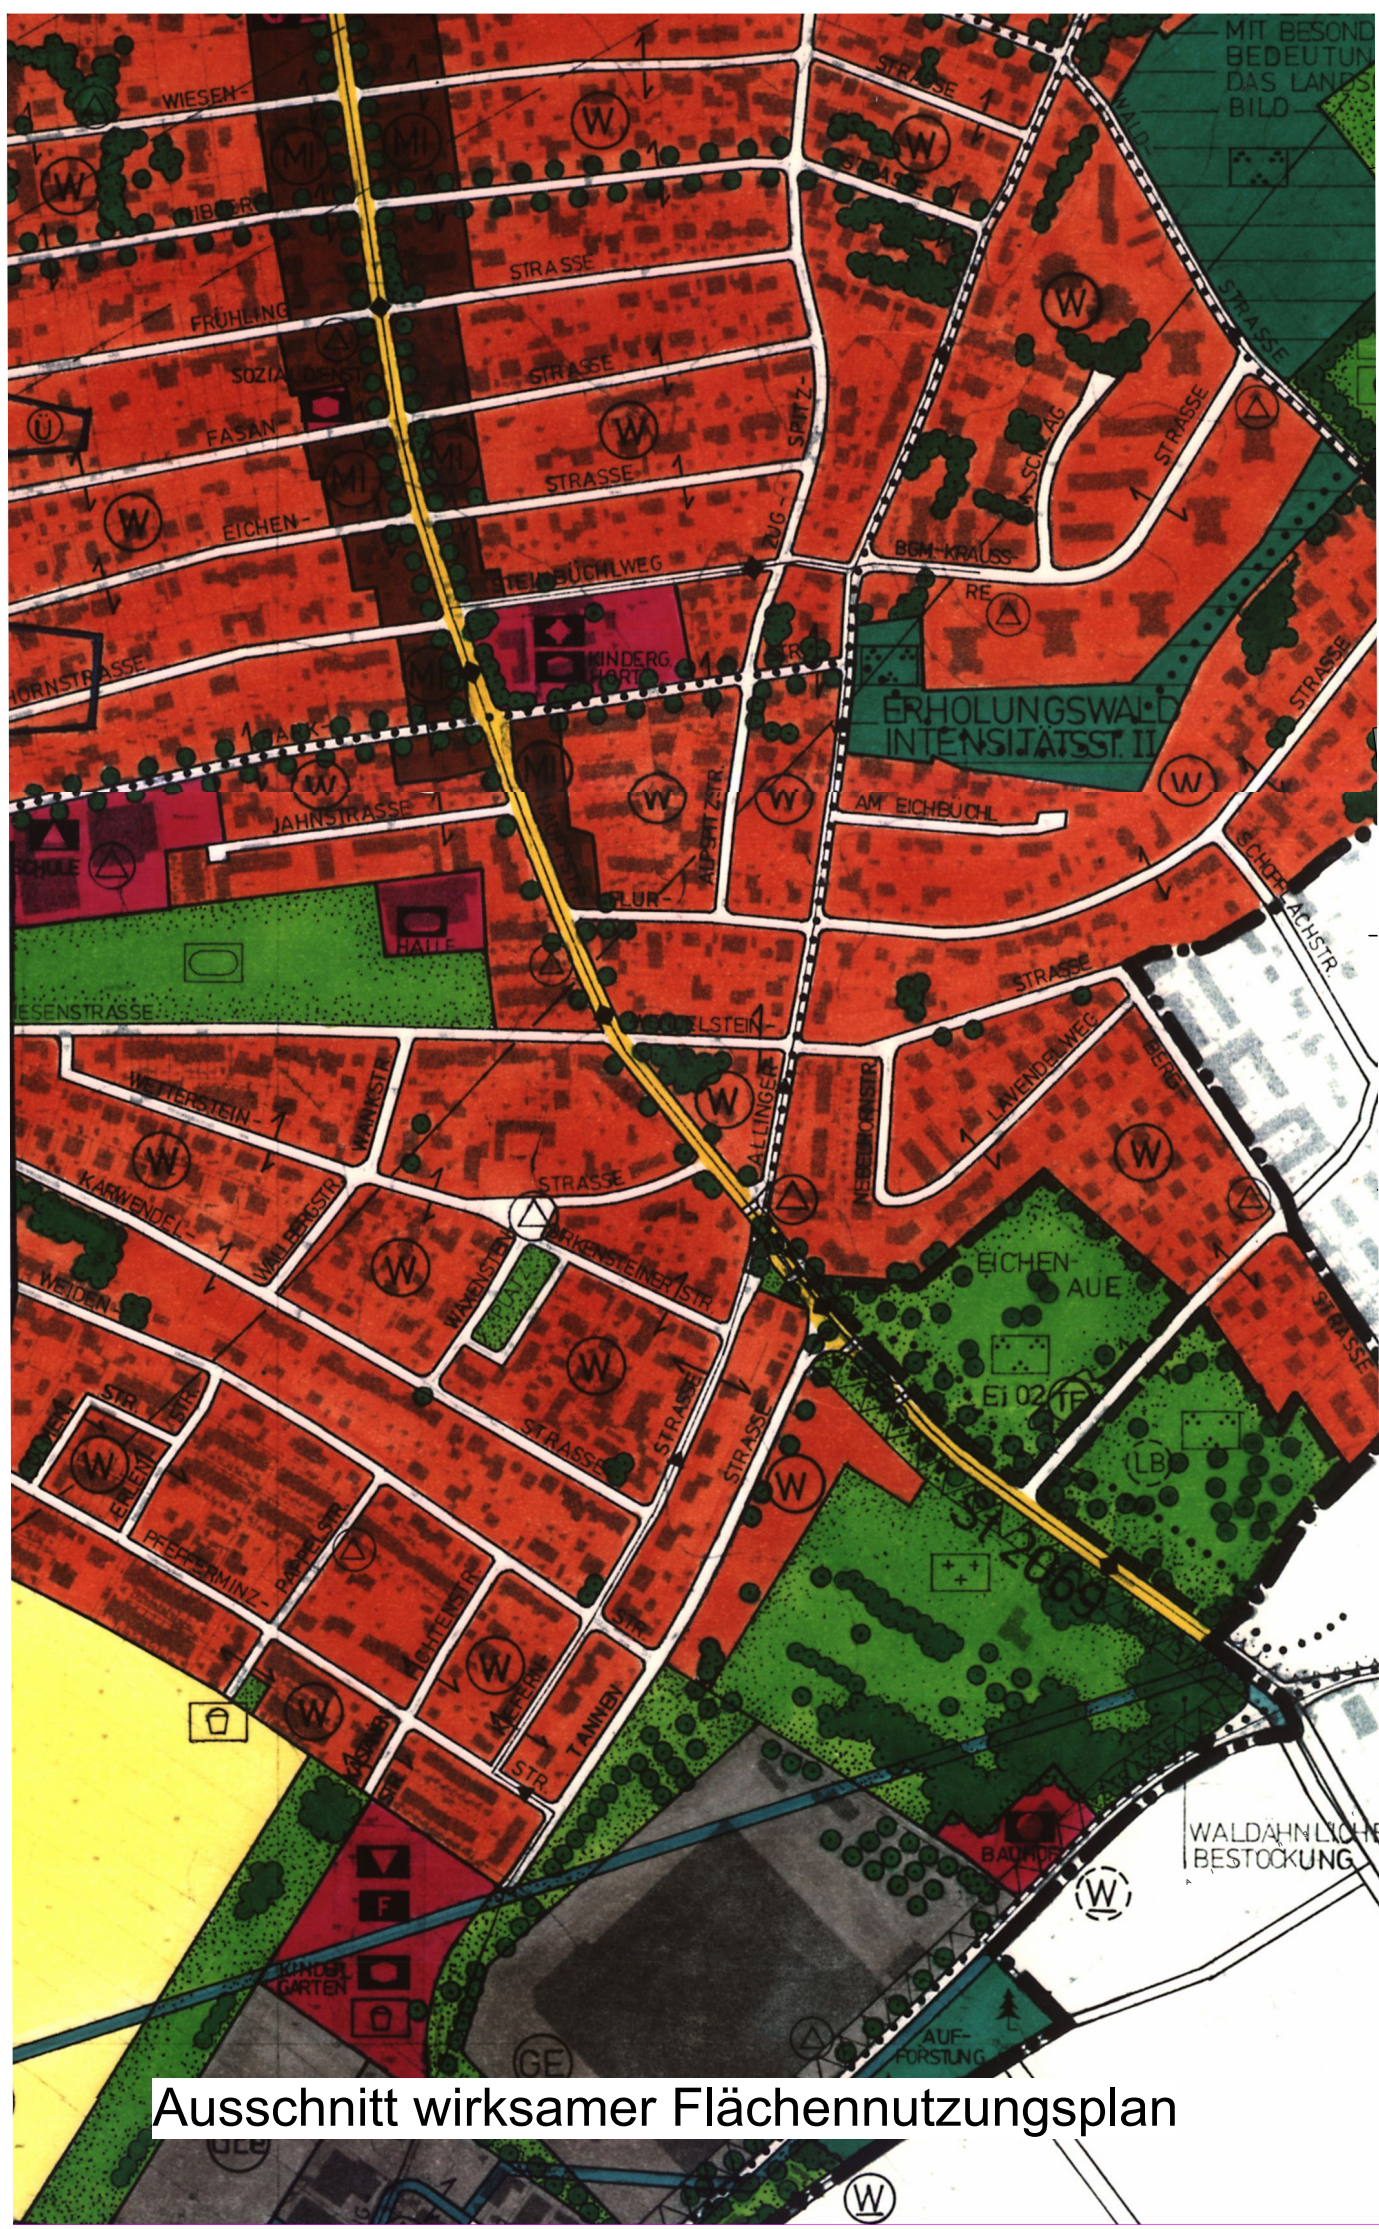

Ausschnitt wirksamer Flächennutzungsplan

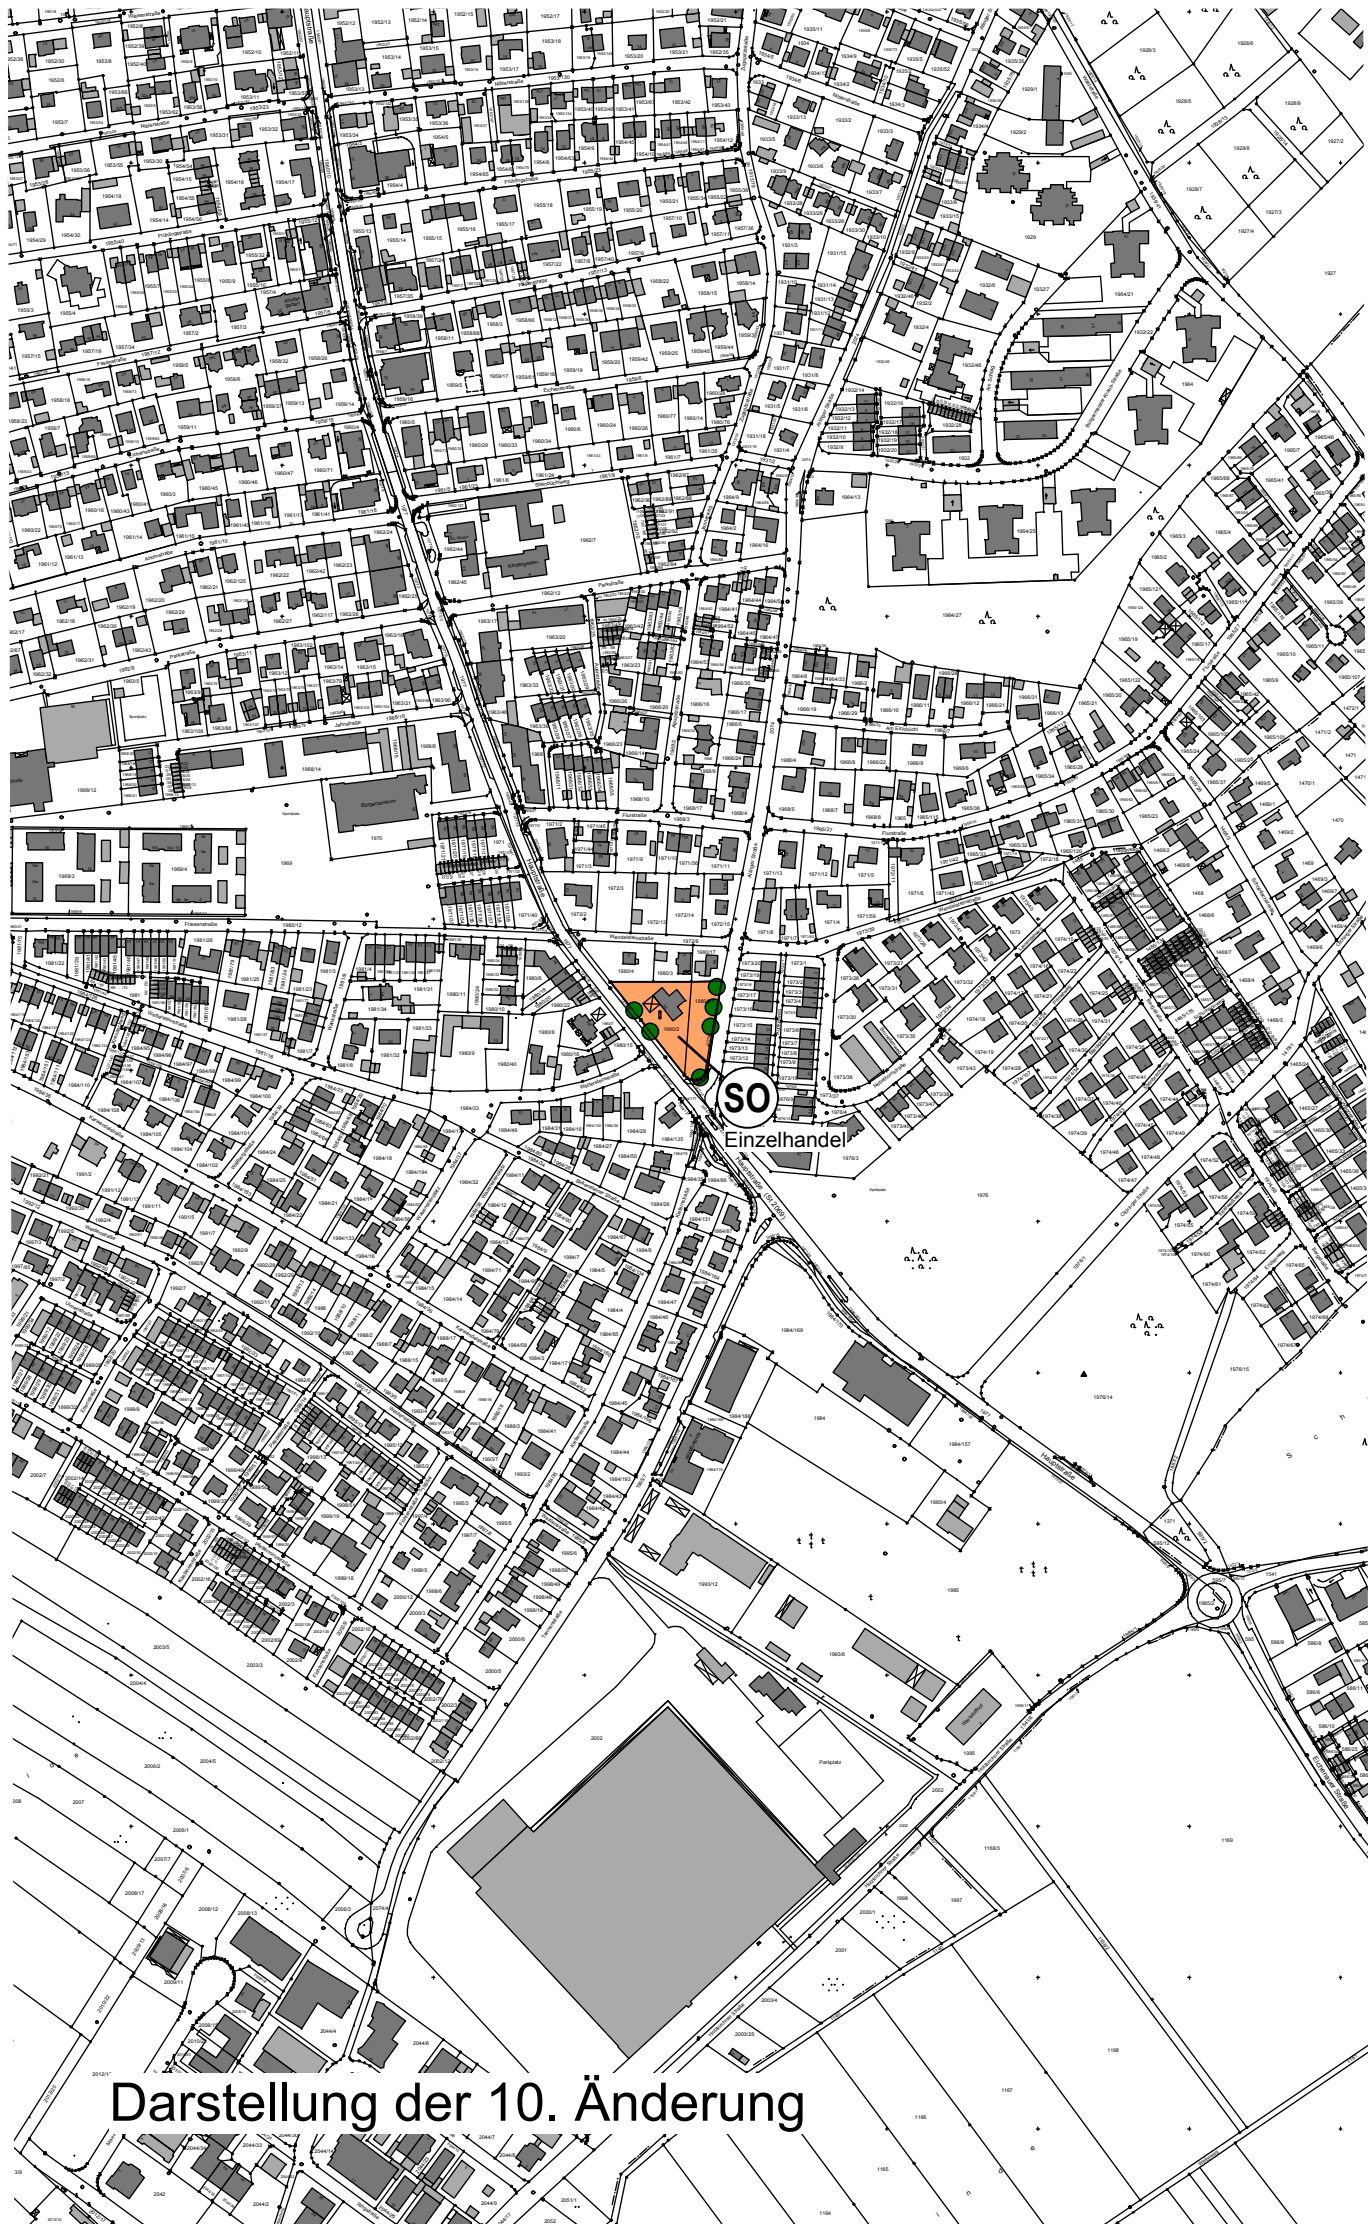

Darstellung der 10. Änderung

Verfahrensvermerke

1. Der Beschluss zur Aufstellung der 10. Flächennutzungsplan - Änderung wurde vom Gemeinderat Eichenau am 20.01.2015 gefasst und am ortsüblich bekanntgemacht (§ 2 Abs. 1 BauGB).

Die frühzeitige Beteiligung der Öffentlichkeit zum Vorentwurf der 10. Flächennutzungsplan - Änderung in der Fassung vom hat in der Zeit vom bis stattgefunden (§ 3 Abs. 1 BauGB).

Die frühzeitige Beteiligung der Behörden und sonstiger Träger öffentlicher Belange zum Vorentwurf der 10. Flächennutzungsplan - Änderung in der Fassung vom hat in der Zeit vom bis stattgefunden (§ 4 Abs. 1 Satz 1 BauGB).

Die öffentliche Auslegung des vom Gemeinderat am gebilligten Entwurf der 10. Flächennutzungsplan - Änderung in der Fassung vom hat in der Zeit vom bis stattgefunden (§ 3 Abs. 2 BauGB).

Die Beteiligung der Behörden und sonstiger Träger öffentlicher Belange zum Entwurf der 10. Flächennutzungsplan - Änderung in der Fassung vom hat in der Zeit vom bis stattgefunden (§ 4 Abs. 2 BauGB).

Der Feststellungsbeschluss zur 10. Flächennutzungsplan-Änderung in der Fassung vom wurde vom Gemeinderat Eichenau am gefasst.

Eichenau, den

(Siegel)

.....
(Hubert Jung, Erster Bürgermeister)

2. Die Genehmigung der 10. Flächennutzungsplan - Änderung in der Fassung vom wurde mit Bescheid Landratsamts Fürstenfeldbruck vom, Az.: erteilt (§ 6 Abs. 1 bis 4 BauGB).

Fürstenfeldbruck, den

(Siegel)

.....

3. Die ortsübliche Bekanntmachung der Genehmigung der 10. Flächennutzungsplan-Änderung erfolgte am; dabei wurde auf die Rechtsfolgen des § 215 BauGB sowie auf die Einsehbarkeit der Flächennutzungsplan - Änderung hingewiesen. Mit der Bekanntmachung wurde der Flächennutzungsplan in der Fassung vom wirksam (§ 6 Abs. 5 BauGB).

Eichenau, den

(Siegel)

.....
(Hubert Jung, Erster Bürgermeister)