


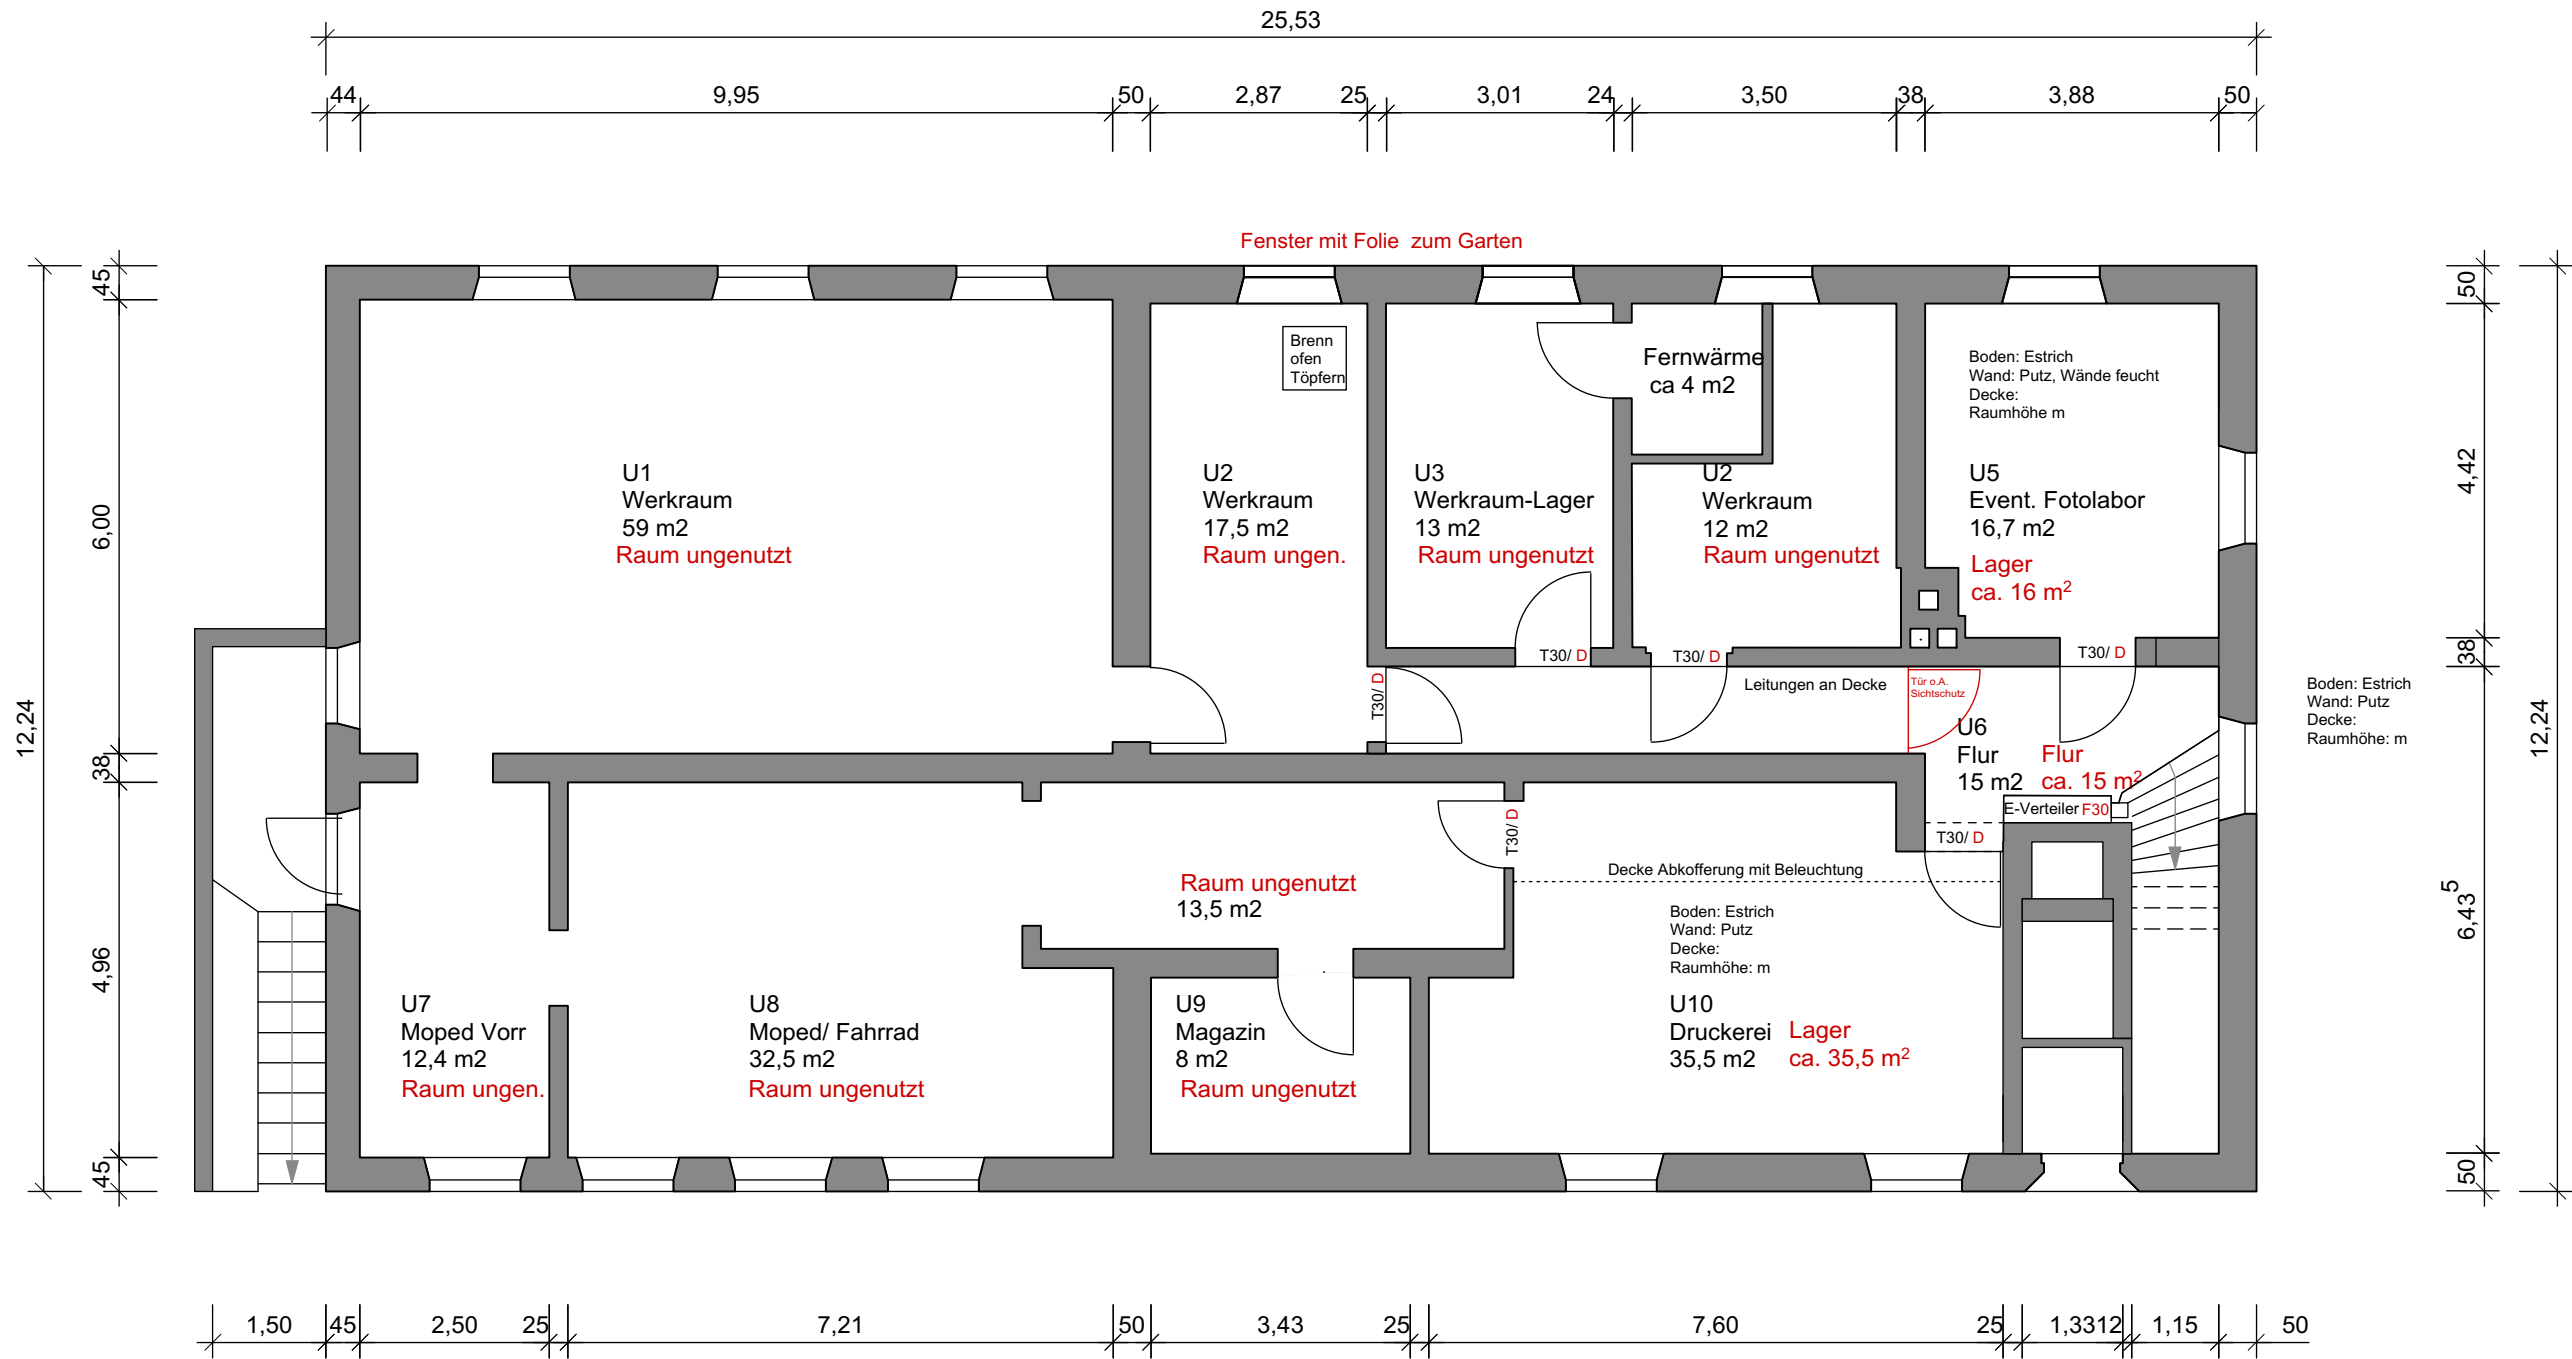

Vorabzug

annette primpke dipl.ing.
betina armbruster dipl.ing.
architektinnen
schluderstraße 10
80634 münchen
fon AP 089. 41 61 66 500
fon BA 089. 41 61 66 480
armbrusterprimpke@gmx.de

Vorentwurf
Umnutzung in Kindergarten
Grundriss Untergeschoss
M 1:100, Mai 2015

Bauvorhaben:
Alte Schule
Am grünen Markt
82178 Puchheim
Bauherr:
Stadt Puchheim
Poststraße 2
82178 Puchheim