


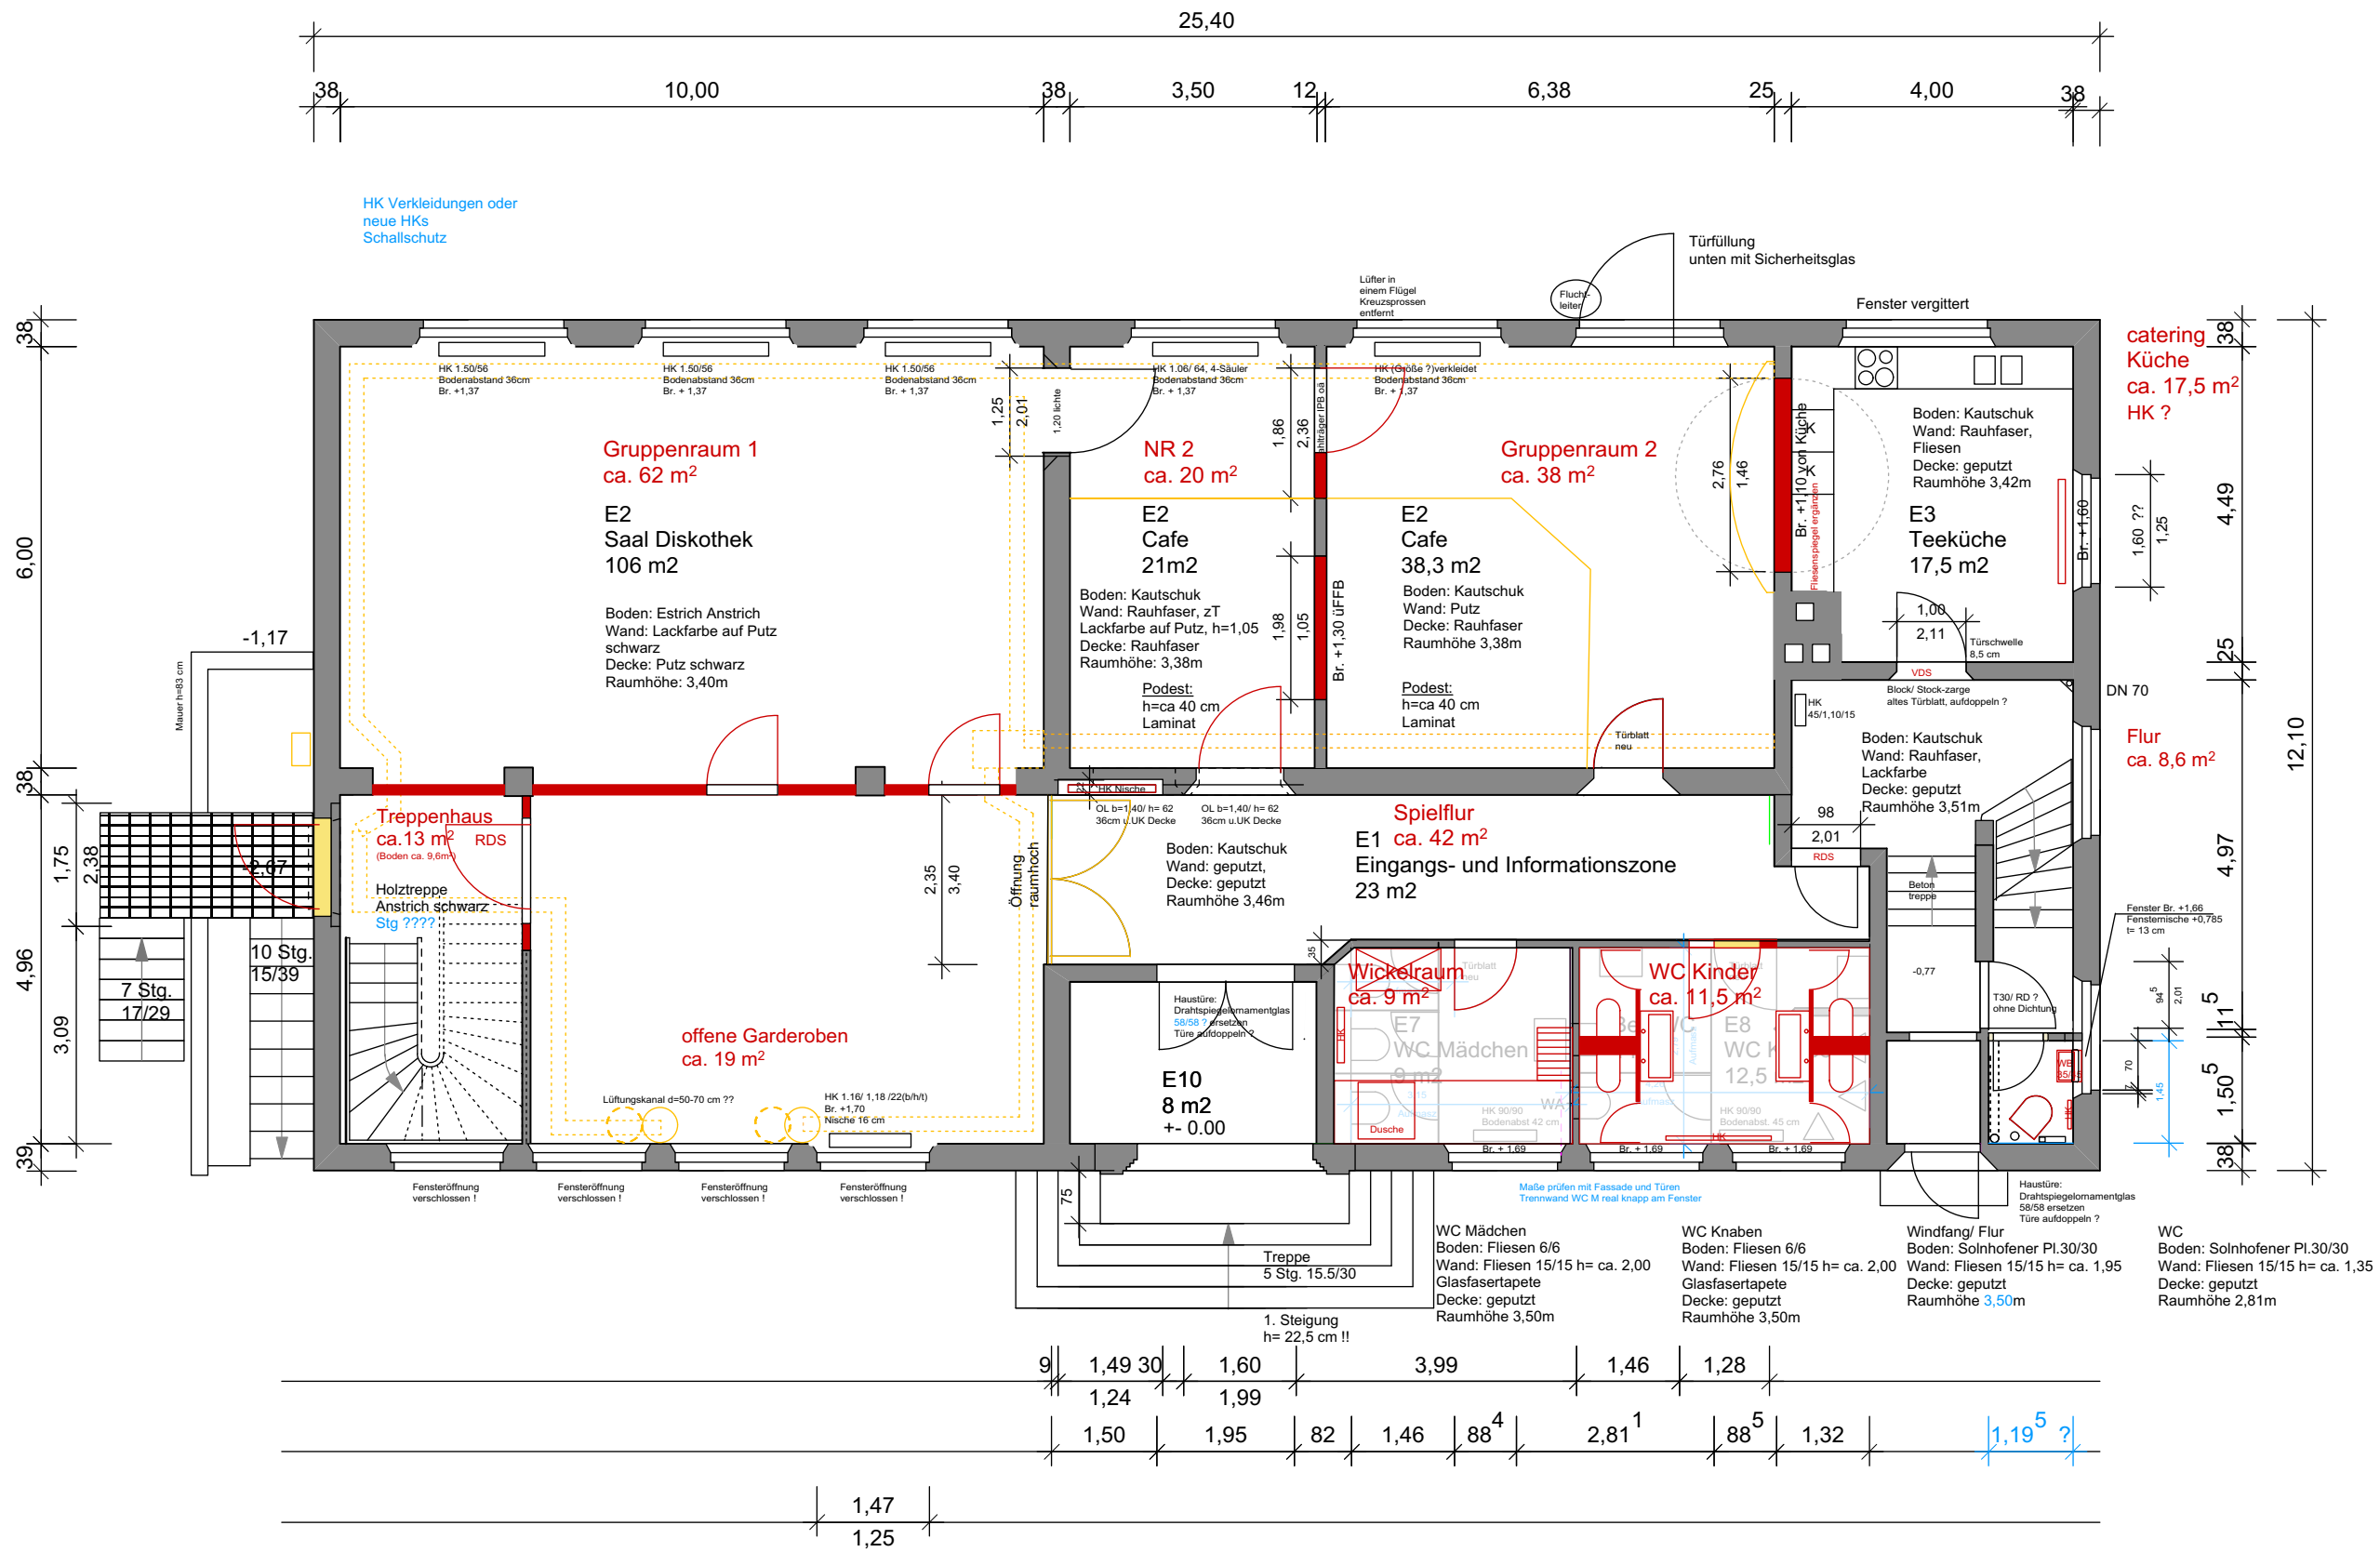

Vorabzug

annette primpke dipl.ing.  
betina armbruster dipl.ing.  
architektinnen  
schluderstraße 10  
80634 münchen  
fon AP 089. 41 61 66 500  
fon BA 089. 41 61 66 480  
armbrusterprimpke@gmx.de

Vorentwurf  
Umnutzung in Kindergarten  
Grundriss Erdgeschoss

M 1:100, Juni 2015

VE  
01

Plannummer

Bauvorhaben:  
Alte Schule  
Am grünen Markt  
82178 Puchheim  
Bauherr:  
Stadt Puchheim  
Poststraße 2  
82178 Puchheim

Legende:

neu  
Abbruch