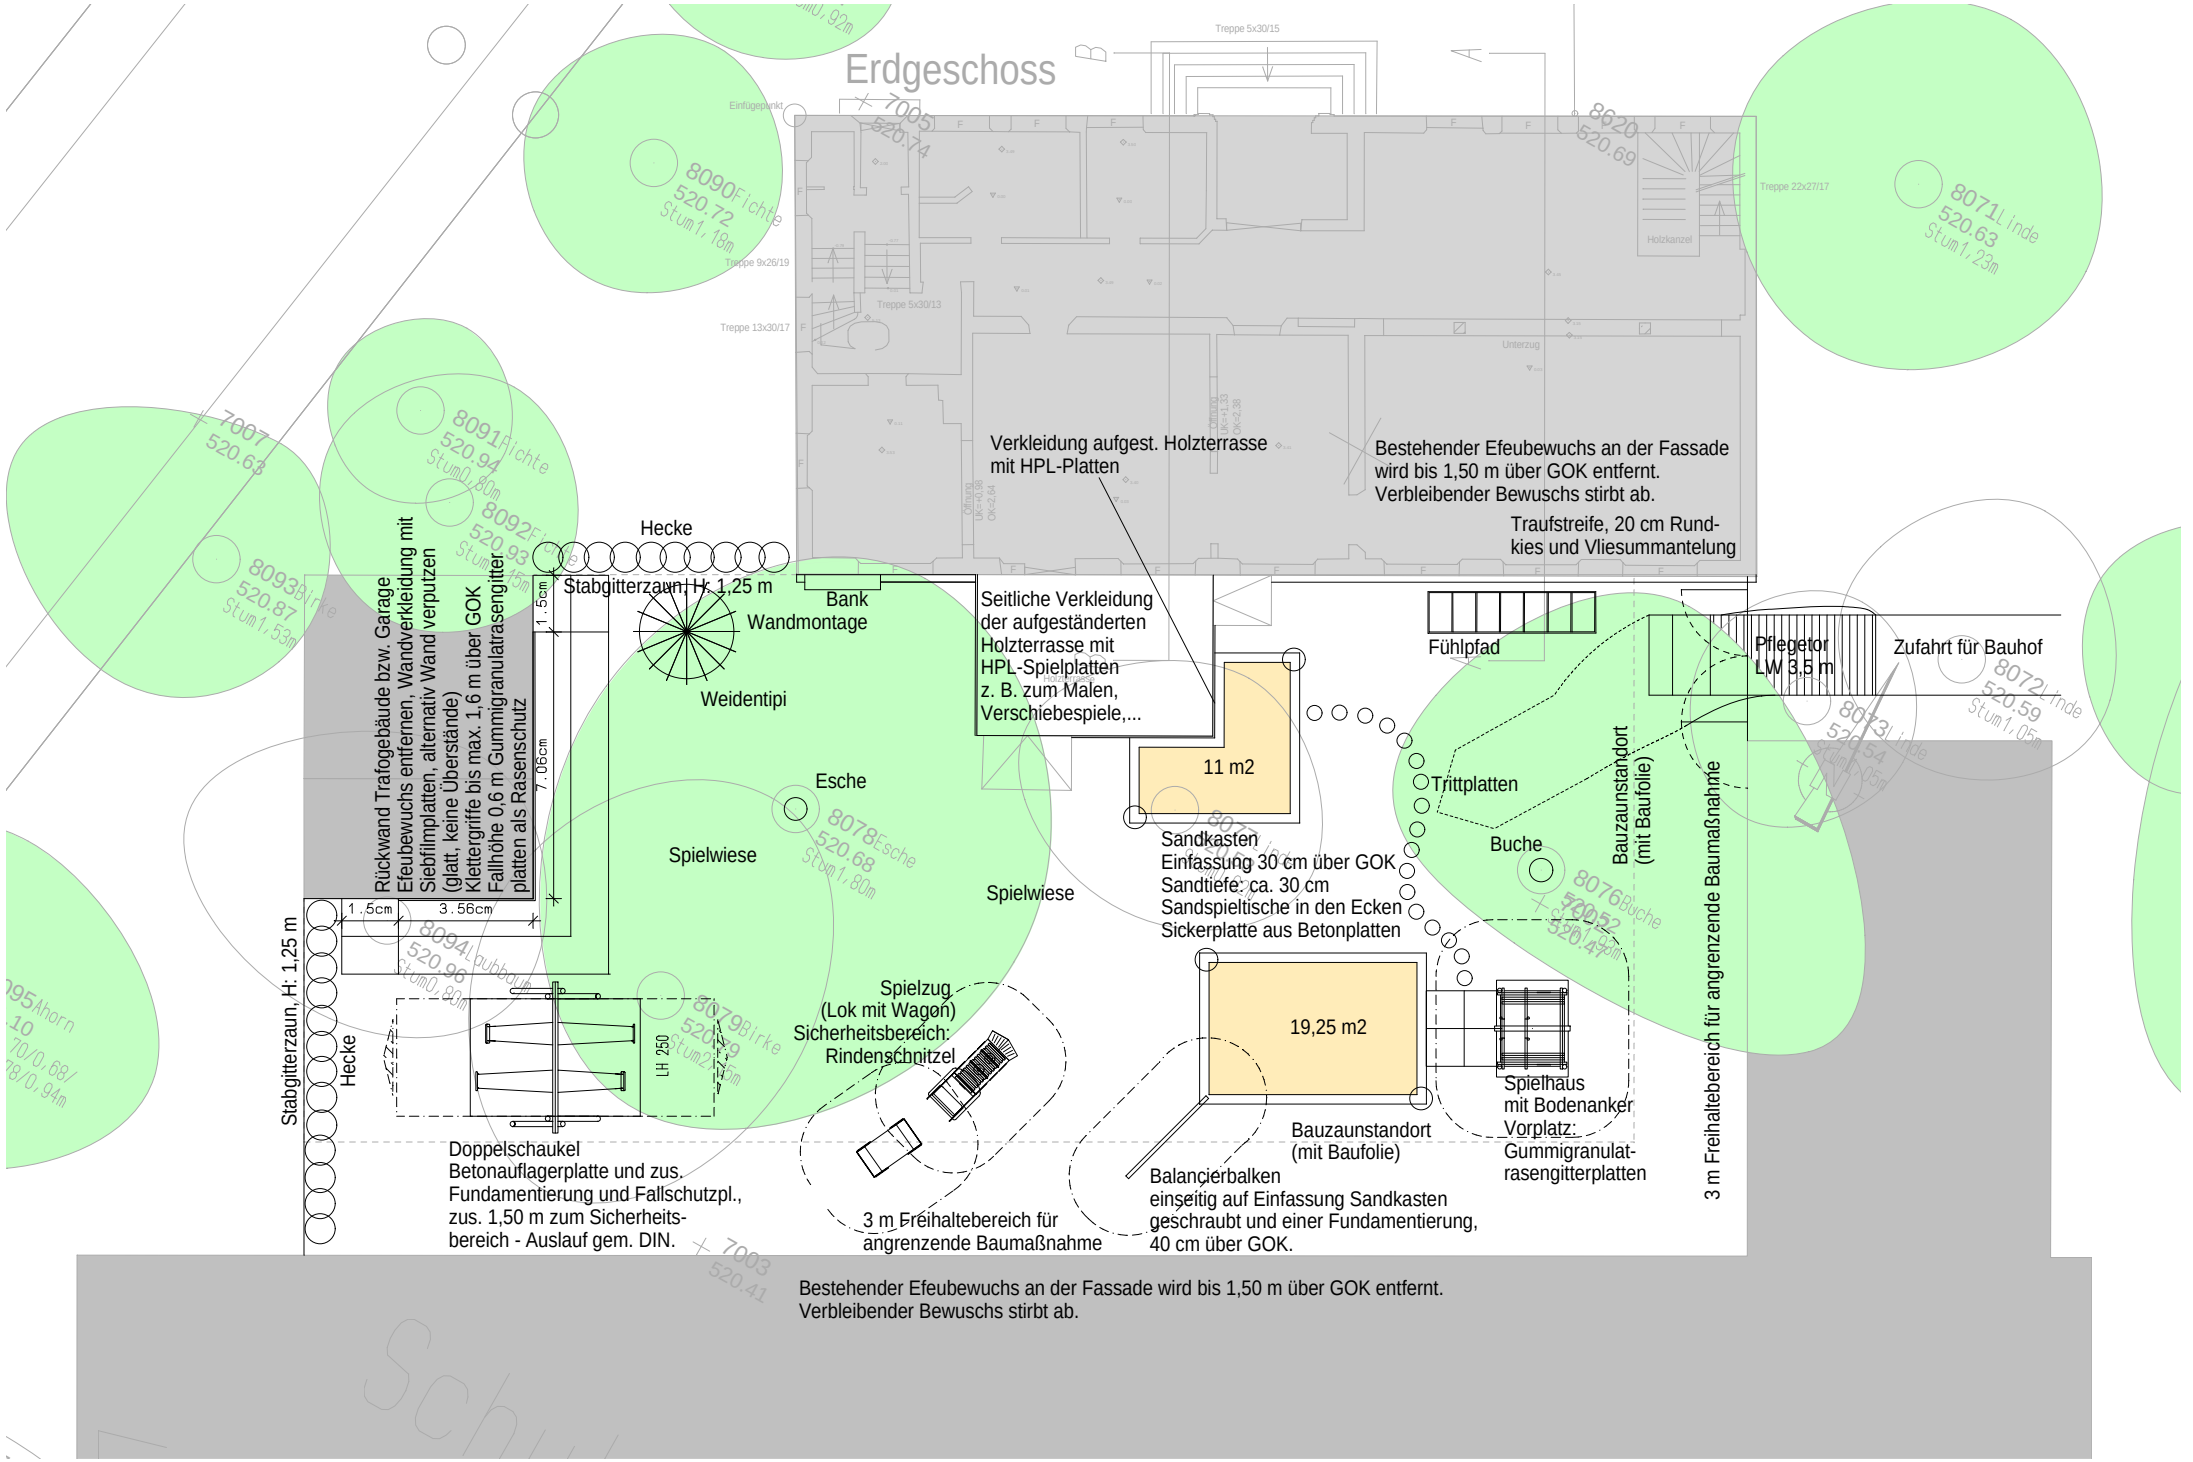

Stadt Puchheim, KITA "Alte Schule", Entwurf, M 1: 200, 17.06.2015, IB Wasner