


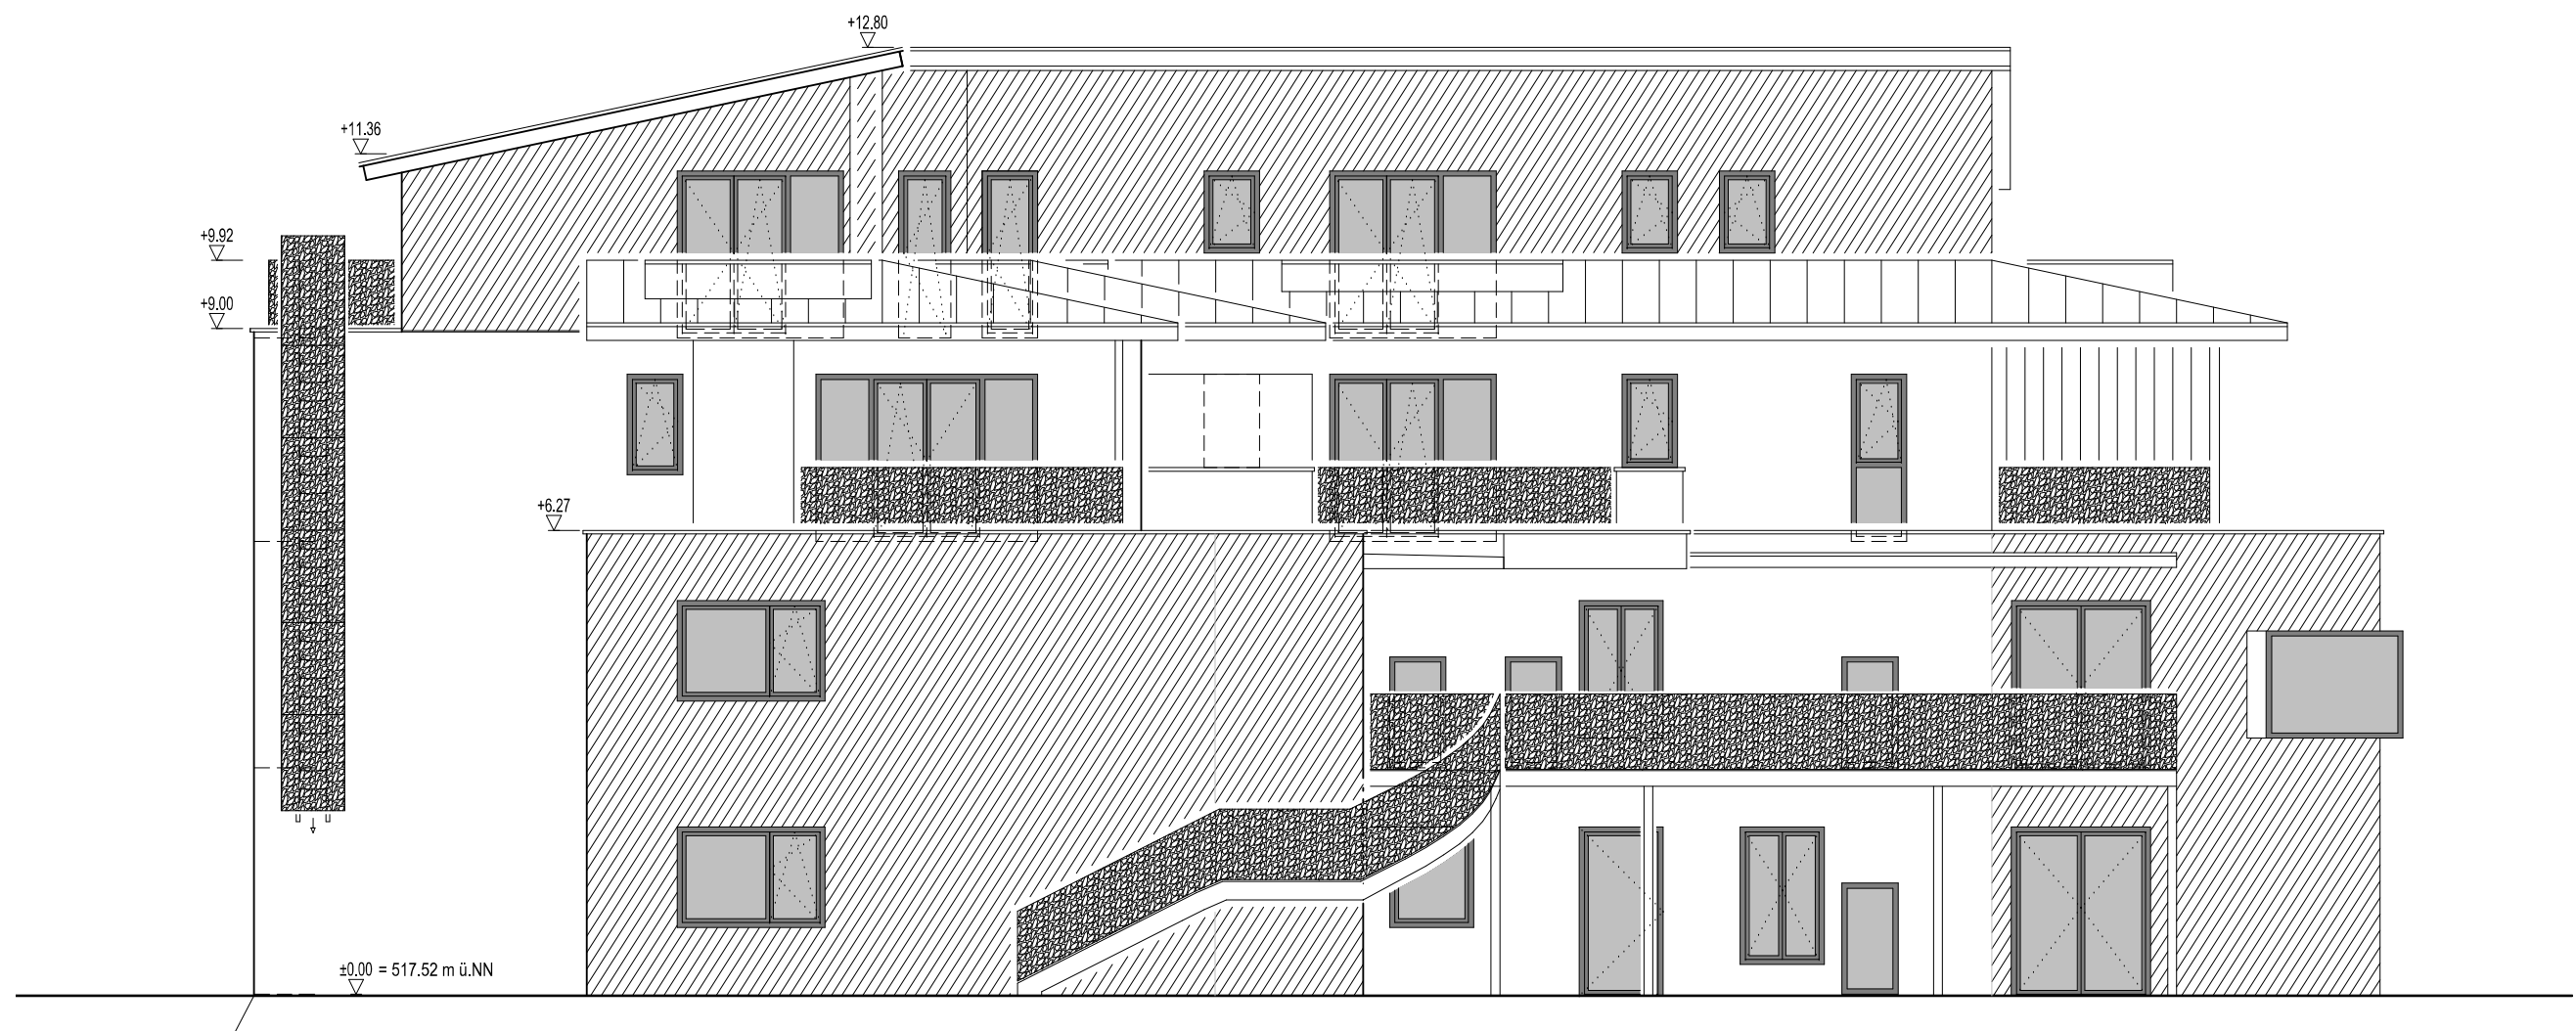

Kita II im WoPaRo

Ansicht West

Projekt-Nr: 05-10 | Maßstab: 1:100 | gezeichnet: Wa | Plan-Nr: A3-09 | Datum: 10.05.2016