


2. Änderung des Bebauungsplans Nr. 38

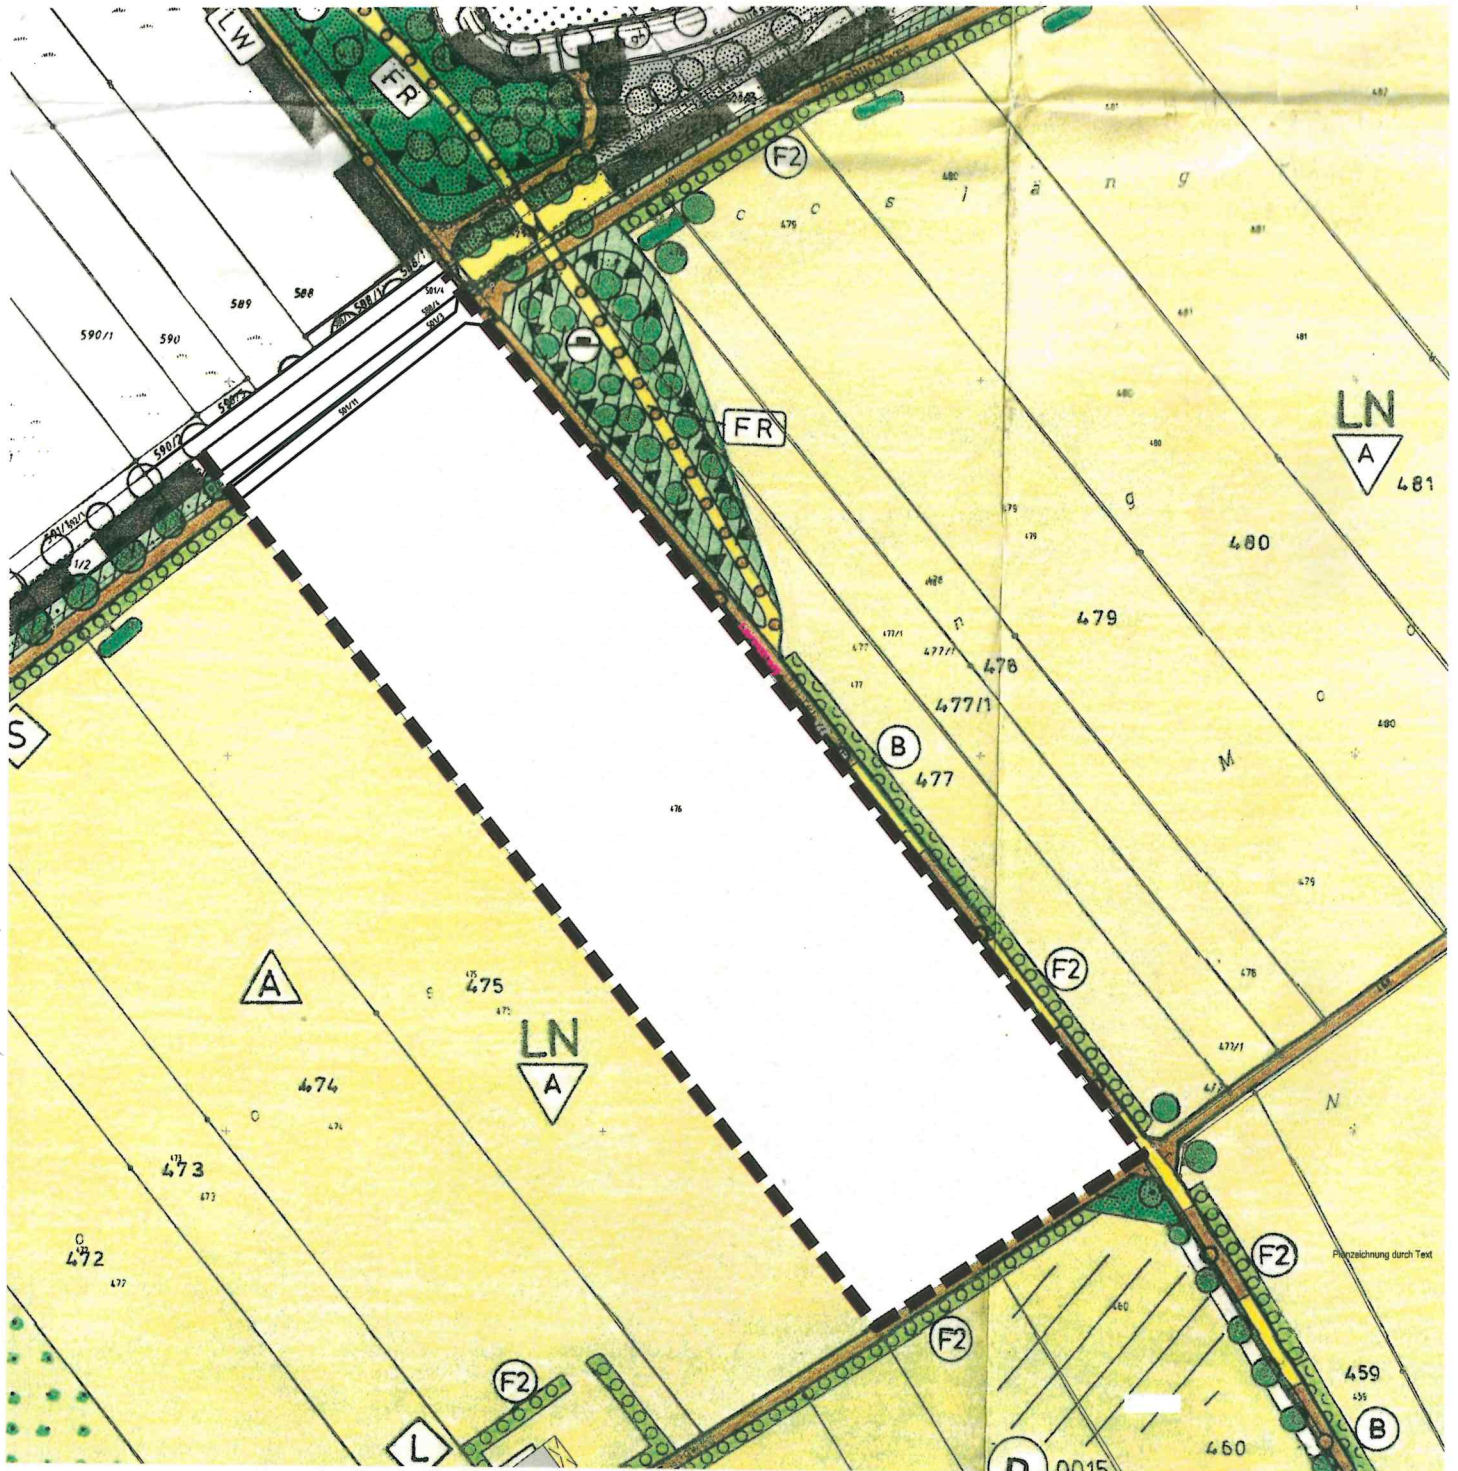

Festsetzungen durch Text:

Maßstab 1:2000



Grenze des Geltungsbereiches Bestand



Grenze des Geltungsbereiches neu

Plandatum 10.05.2016