
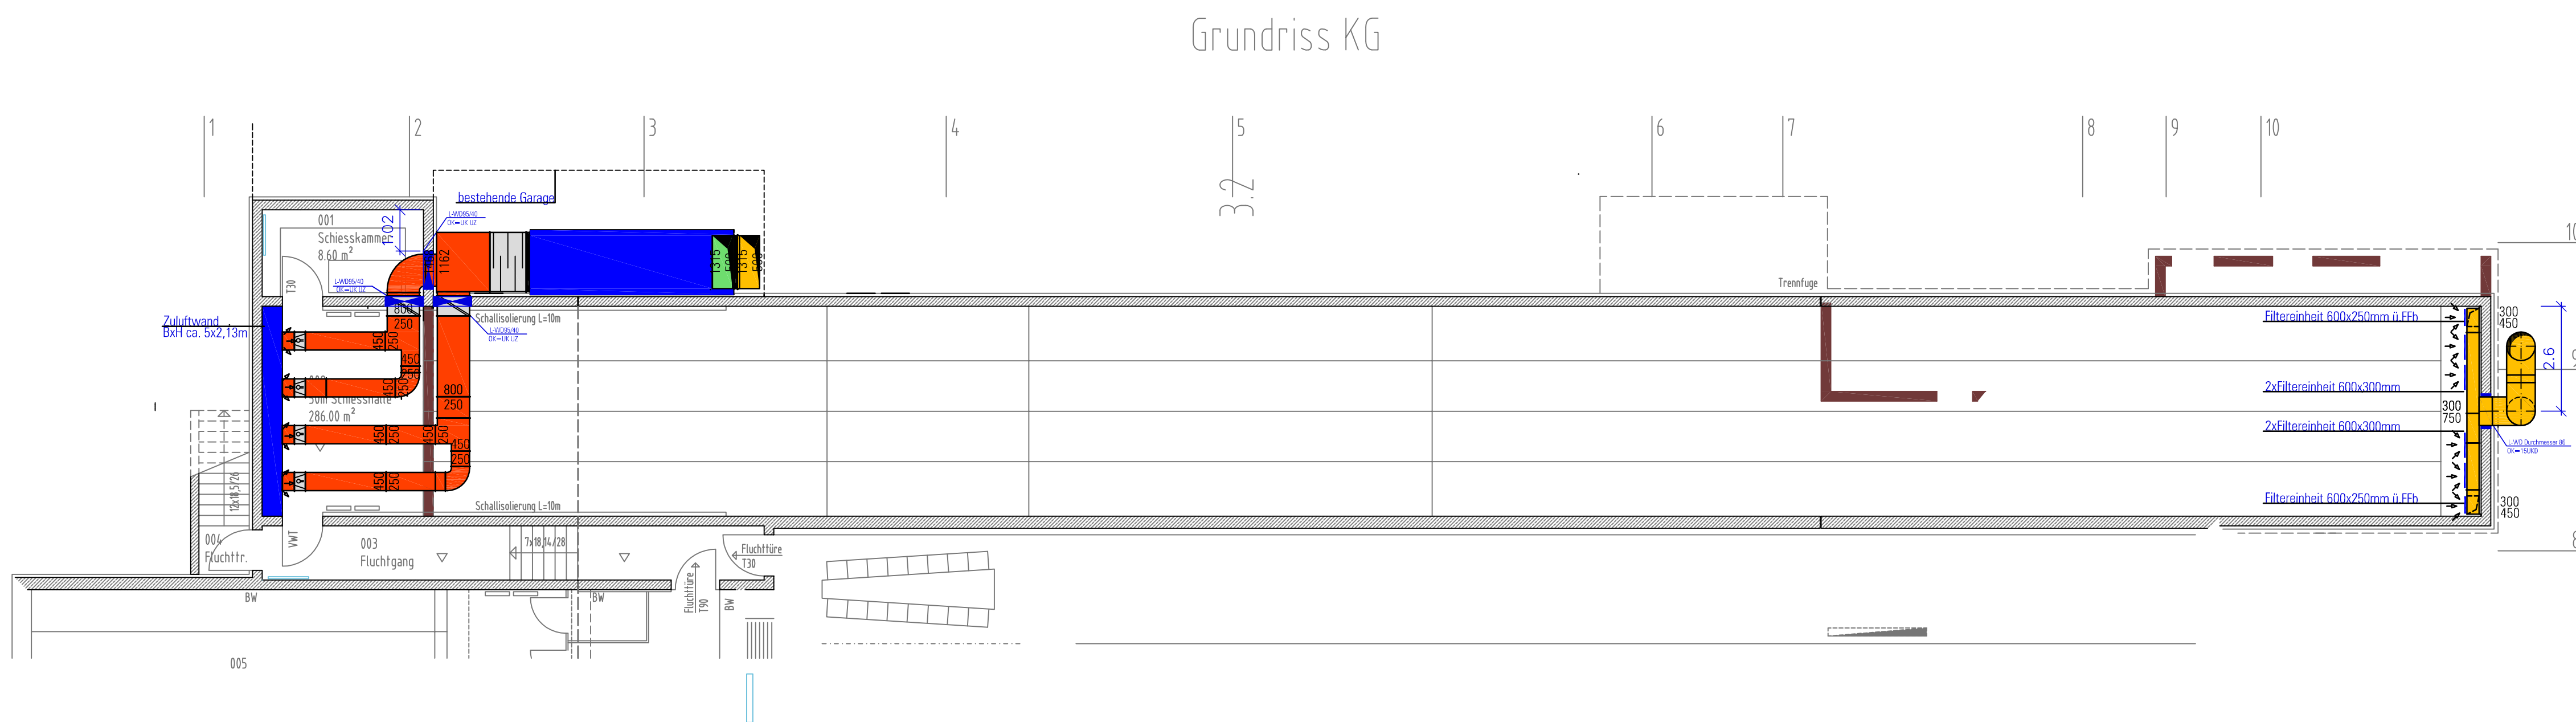


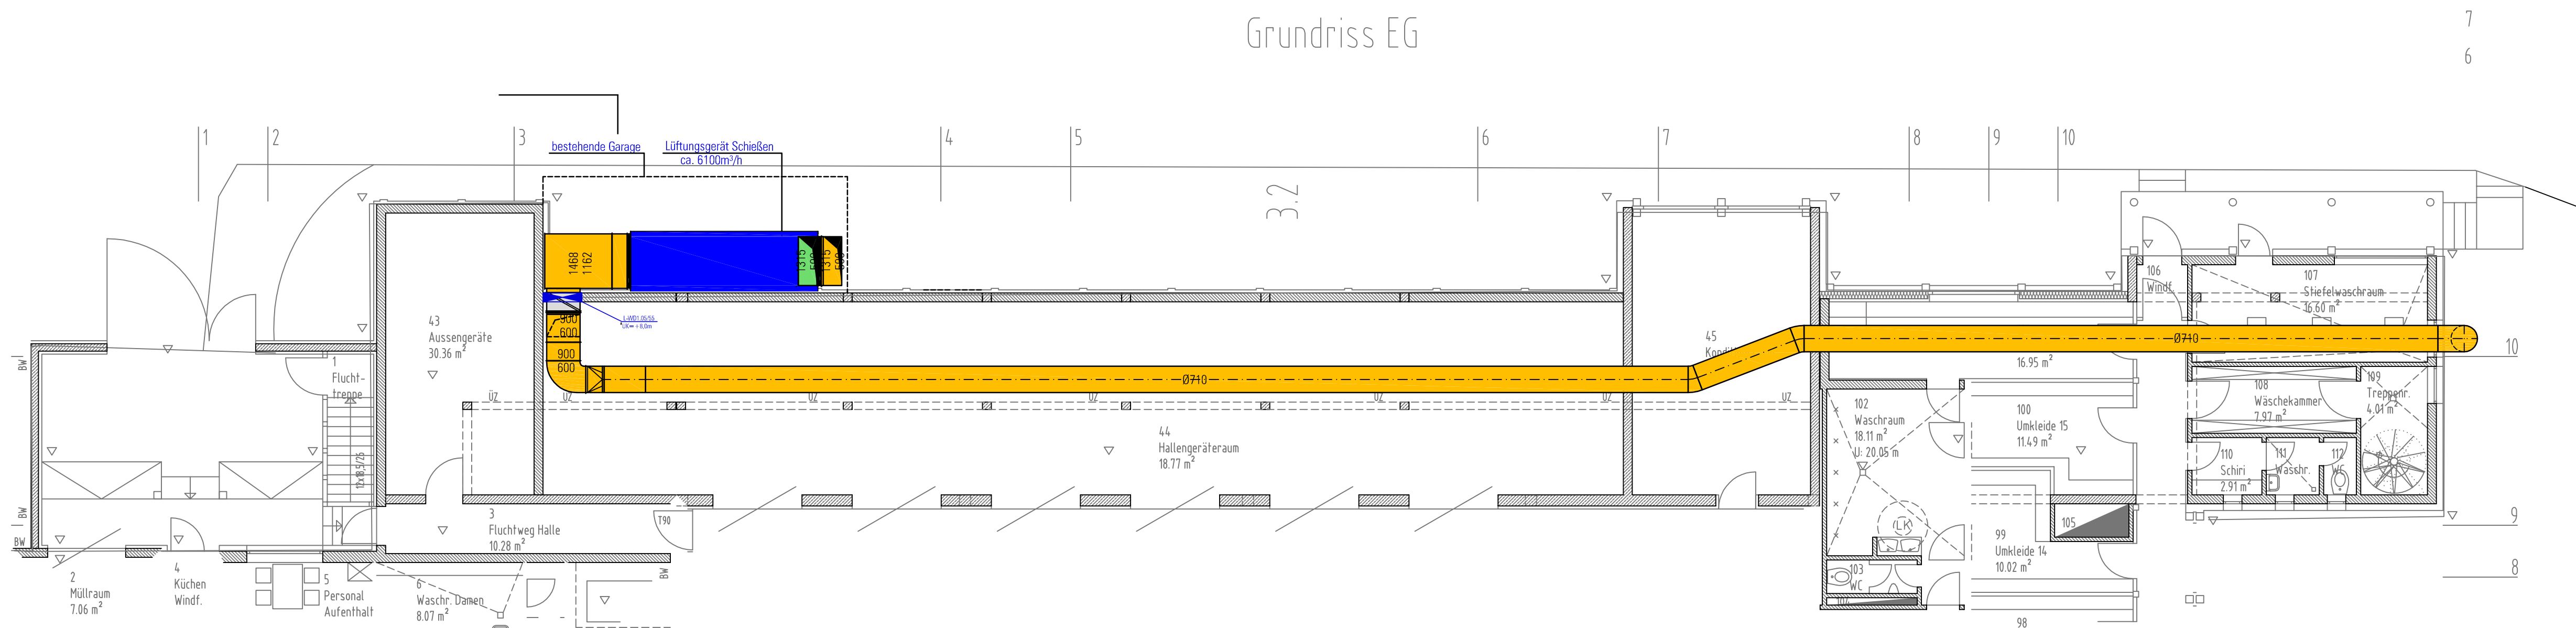

Legende

- Luftkanal Abluft
- Luftkanal Fortluft
- Luftkanal Außenluft
- Luftkanal Zuluft
- Luftleitung als Spiralfalzrohr
- Kanalschalldämpfer
- Volumenstromregler motorbetätigt
- Brandschutzklappe motorbetätigt

e			
d			
c			
b			
a			
Index	Datum	Gez.	Änderungen

Stein

Ingenieurbüro
für Haustechnik

Beratender Ingenieur BYIK-Bau für
Heizung, Lüftung, Klima, Elektro,
Sanitär, Grundstücks-Kanalisation

www.ibstein.de
info@ibstein.de

Tel (0821) 44 000-0
Fax (0821) 44 000-30

Bauherr:

Sport- und Freizeitzentrum Puchheim
Sanierung 50-m Schießbahn

Zzeichnungsinhalt:

Grundrisse Kellergeschoss und Erdgeschoss
Raumlüftungstechnische Anlagen

Maßstab:	1:100	Gez.	Ges.	Gepr.	Fachgebot:	Lüftung	Planungsstand:	Entwurfsplanung
Name:	Kau/Ami				Projekt-Nr.:	1418	Zeichnungs-Nr.:	1418
Datum:	07.10.2016						Zeichner:	KG/EG.dwg
Planung:	Stadt Puchheim							