

[illegible]

VORHABEN- UND ERSCHLIESSUNGSPLAN

PROJEKT **AHP** Alois-Harbeck-Platz Puchheim
Neugestaltung

BAUORT Alois-Harbeck-Platz
 82178 Puchheim

PLANINHALT	Grundriss Erdgeschoss M 1:250
	Ansicht Süd M 1:250

BAUHERR Dr. Harbeck & Stieber GmbH & Co. KG
Grundbesitzverwaltungsgesellschaft
Widenmayerstraße 14
80538 München

 Dr. Harbeck & Stieber
IMMOBILIEN

ENTWICKLER Dynamis GmbH
Projektentwicklung & Beratung
Nymphenburger Straße 118
80636 München

DYNAMIS
PROJEKTENTWICKLUNG & BERATUNG


ARCHITEKT Pott Architekten Ingenieure
Richard-Wagner-Straße 19
80333 München
T. 089 - 62 99 80 0; F. 089 - 62 99 80 80
www.pott-architekten.de

±0,00 = 521,00 m ü. NHN (DHHN2016)





AUSFERTIGUNGSVERMERK

Puchheim, den

(Siegel) (Norbert Seidl, Erster Bürgermeister)

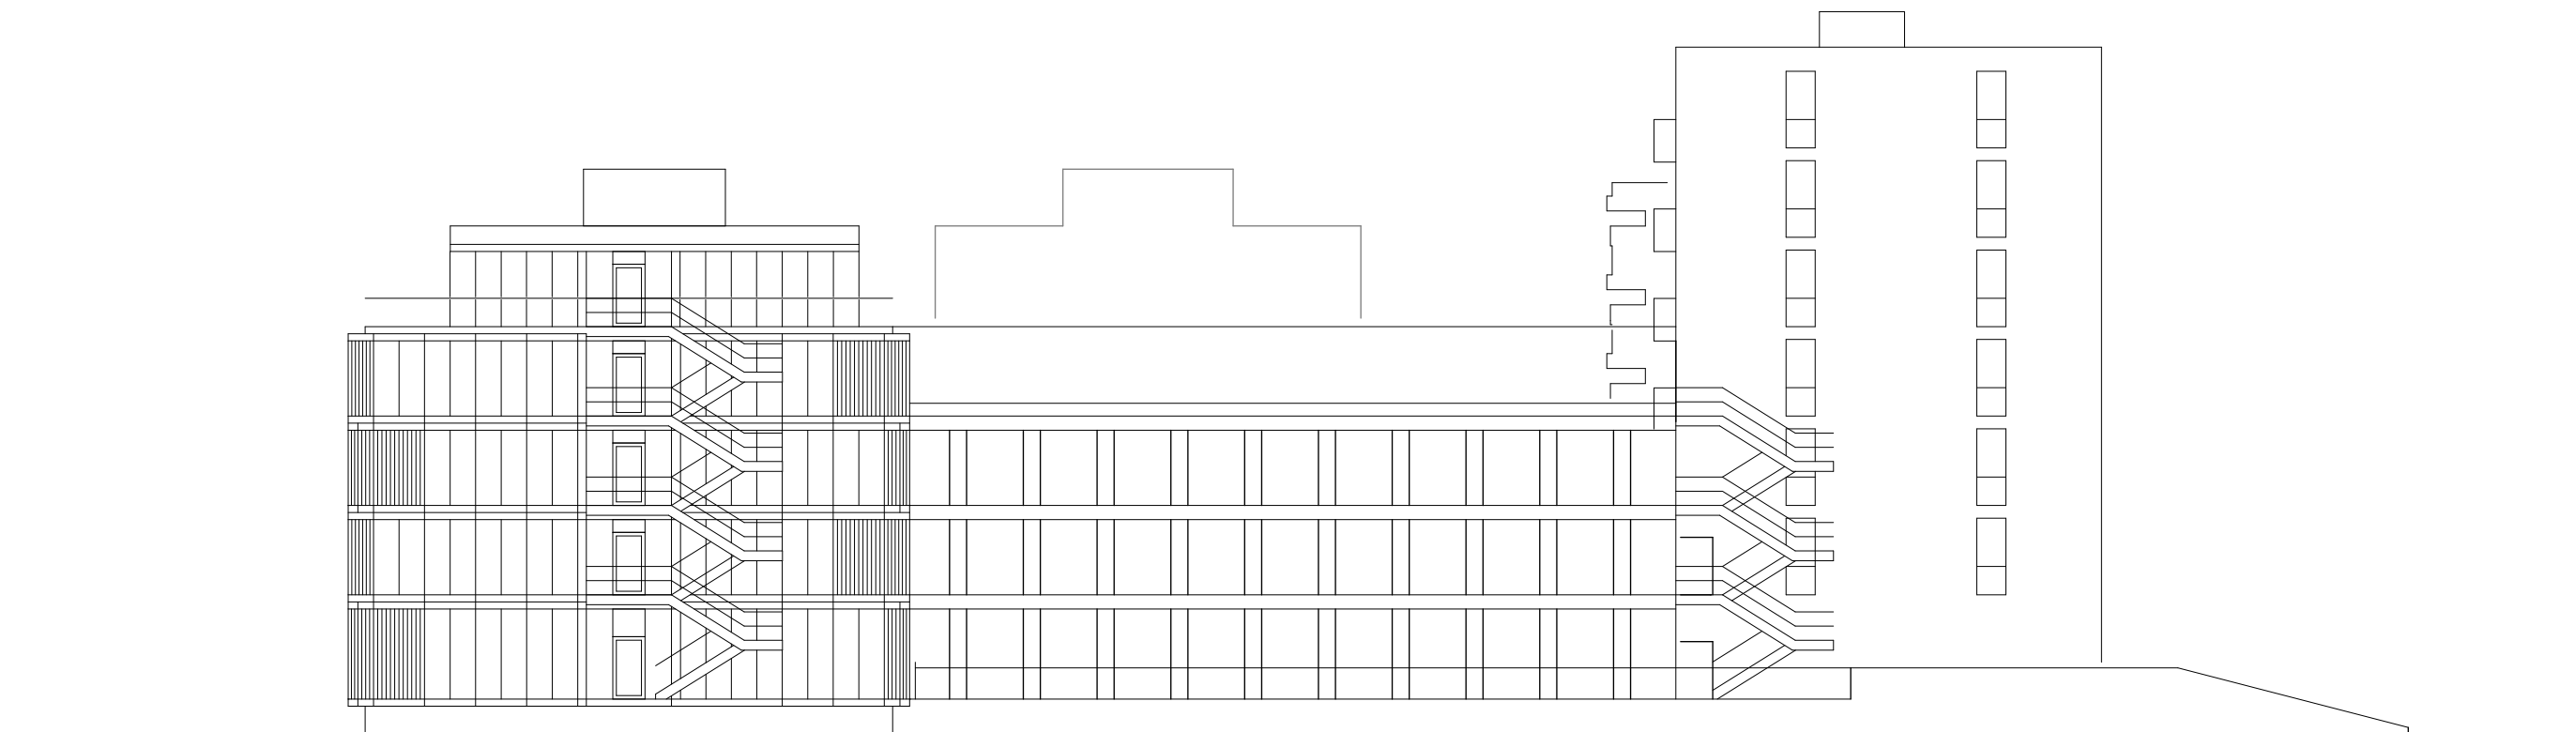






Ansicht Ost M 1:250

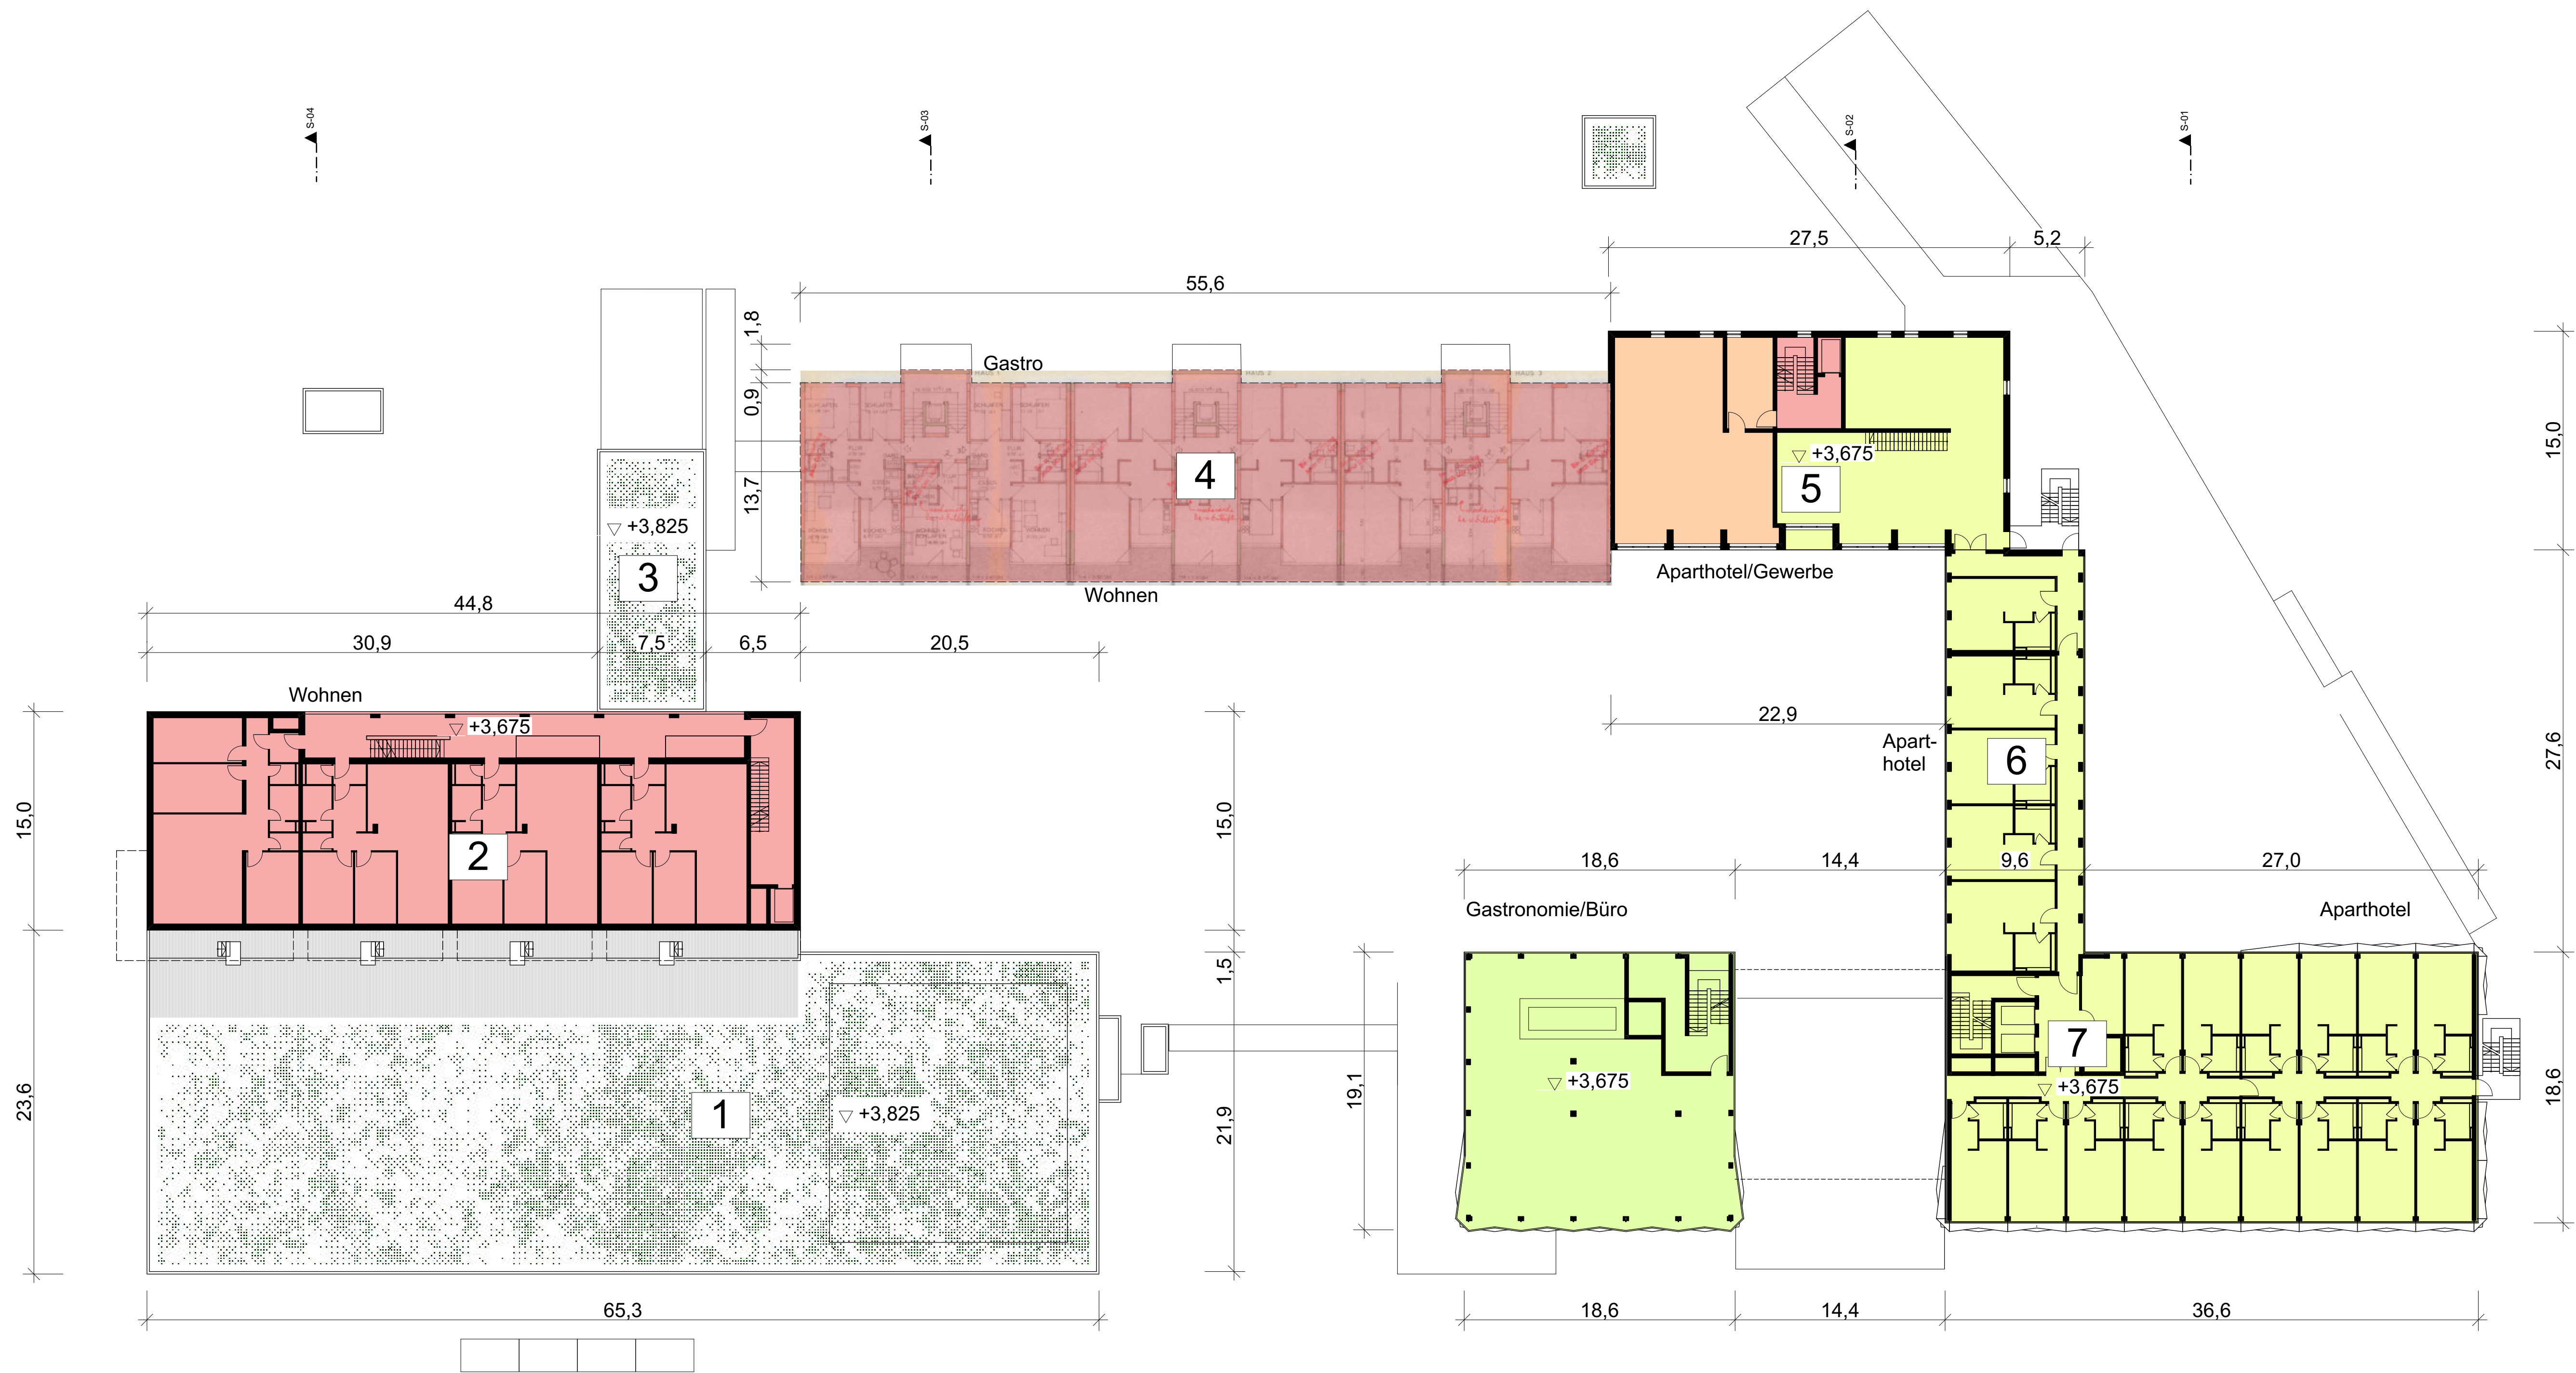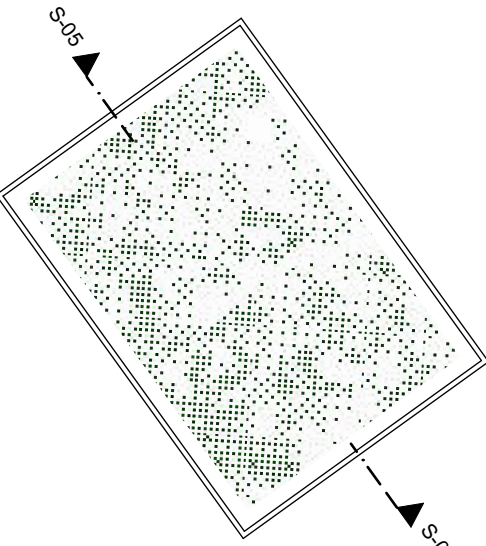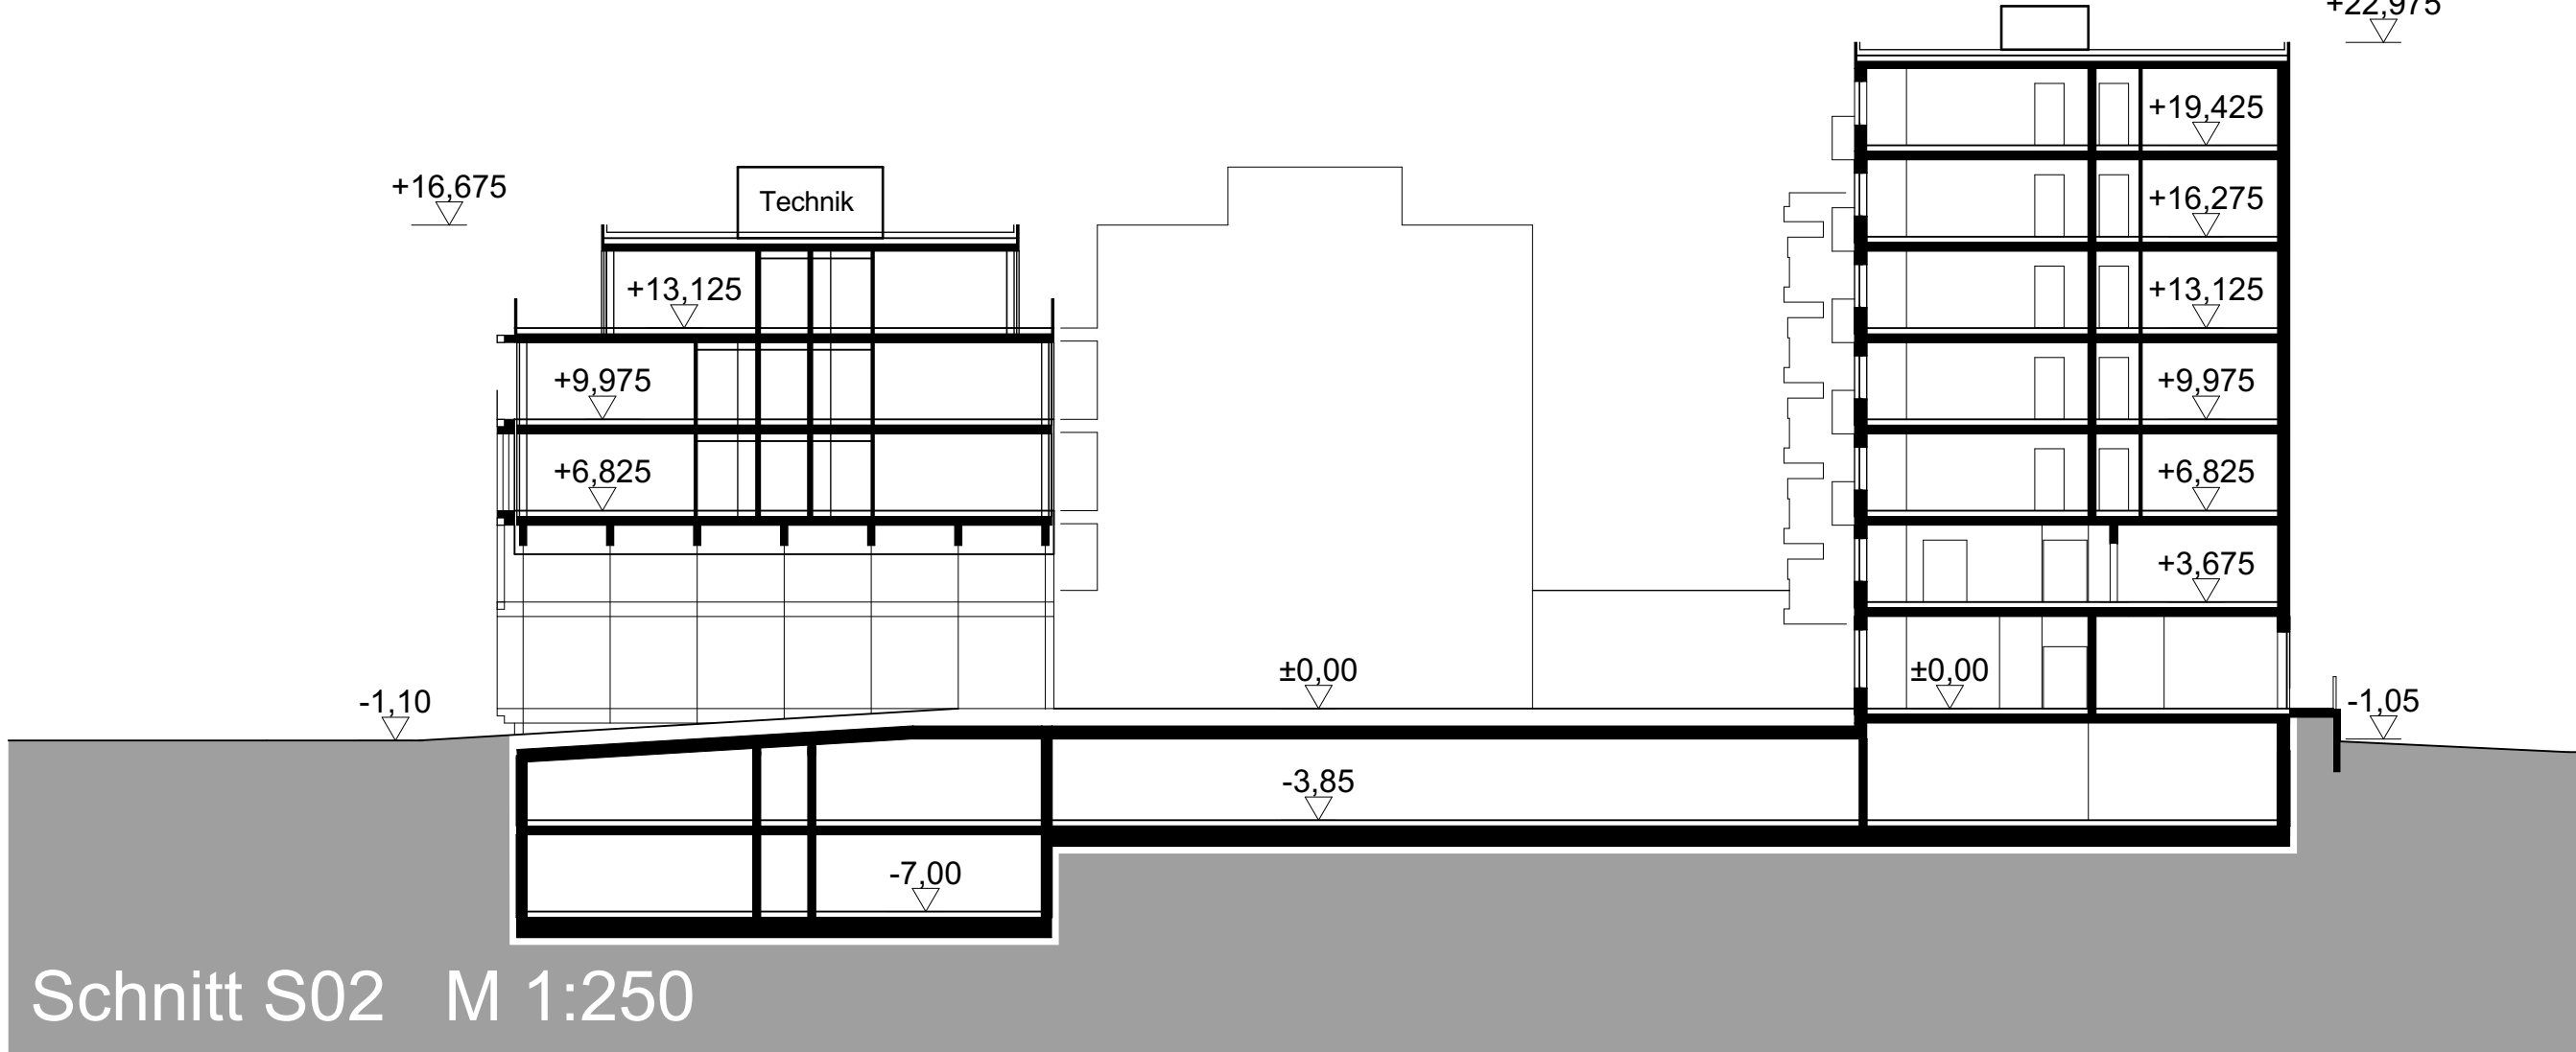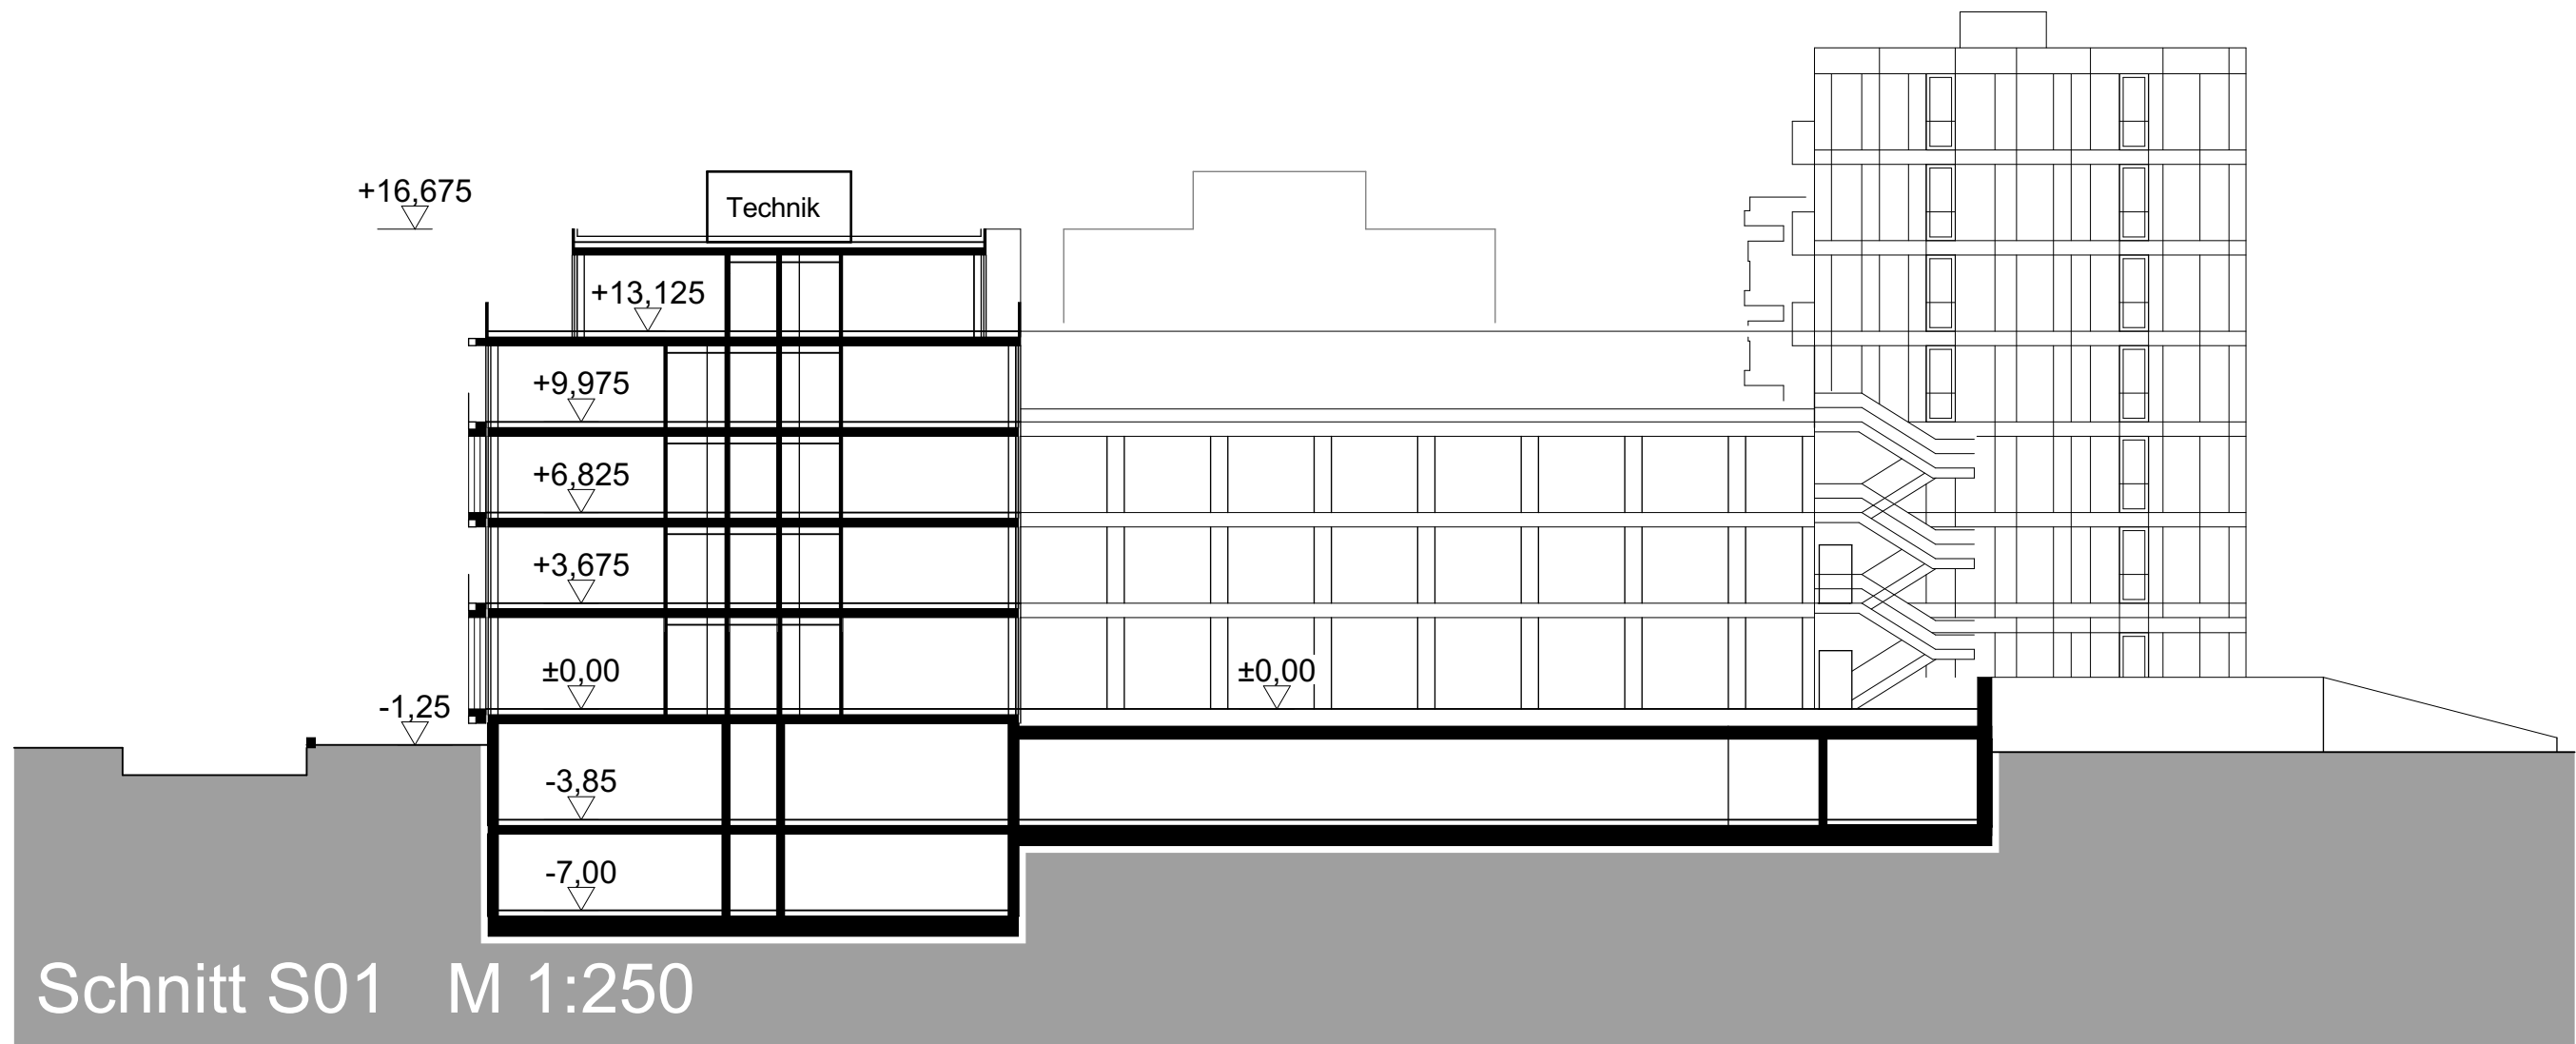

Grundriss 1. Obergeschoss M 1:250

Gründach, extensiv
Dachterrasse

Projekt	Planer	Bauzeit	LP	Planart	Ebene	Plannummer	Planst.	Index	Status
AHP	ARC	-	2	VE	-	011	-	-	V
Datum	25.07.2022	Plan	P:\BO\2019-2022\AHP\ARC\011\011.dwg	Proj. 1:250	011	011	011	011	011
VORHABEN- UND ERSCHLIESSUNGSPLAN									
PROJEKT		AHP Alois-Harbeck-Platz Puchheim Neugestaltung							
BAUORT		Alois-Harbeck-Platz 82176 Puchheim							
PLANINHALT		Grundriss 1. Obergeschoss M 1:250 Ansicht Ost M 1:250 Schnitte M 1:250							
BAUHERR		Dr. Harbeck & Sieder GmbH & Co. KG Grundbesitzverwaltungsgesellschaft Widenmayerstraße 14 80636 München							
ENTWICKLER		Dynamis GmbH Projektentwicklung & Beratung Nymphenburger Straße 115 80636 München							
ARCHITEKT		Pott Architekten Ingenieure Richard Wagner-Straße 19 80333 München T. 089 - 62 99 80 0, F. 089 - 62 99 80 80 www.pott-architekten.de							
±0,00 = 521,00 m ü. NHN (DHHN2016)									
AUSFERTIGUNGSVERMERK									
Puchheim, den									
(Siegel) (Norbert Seidi, Erster Bürgermeister)									

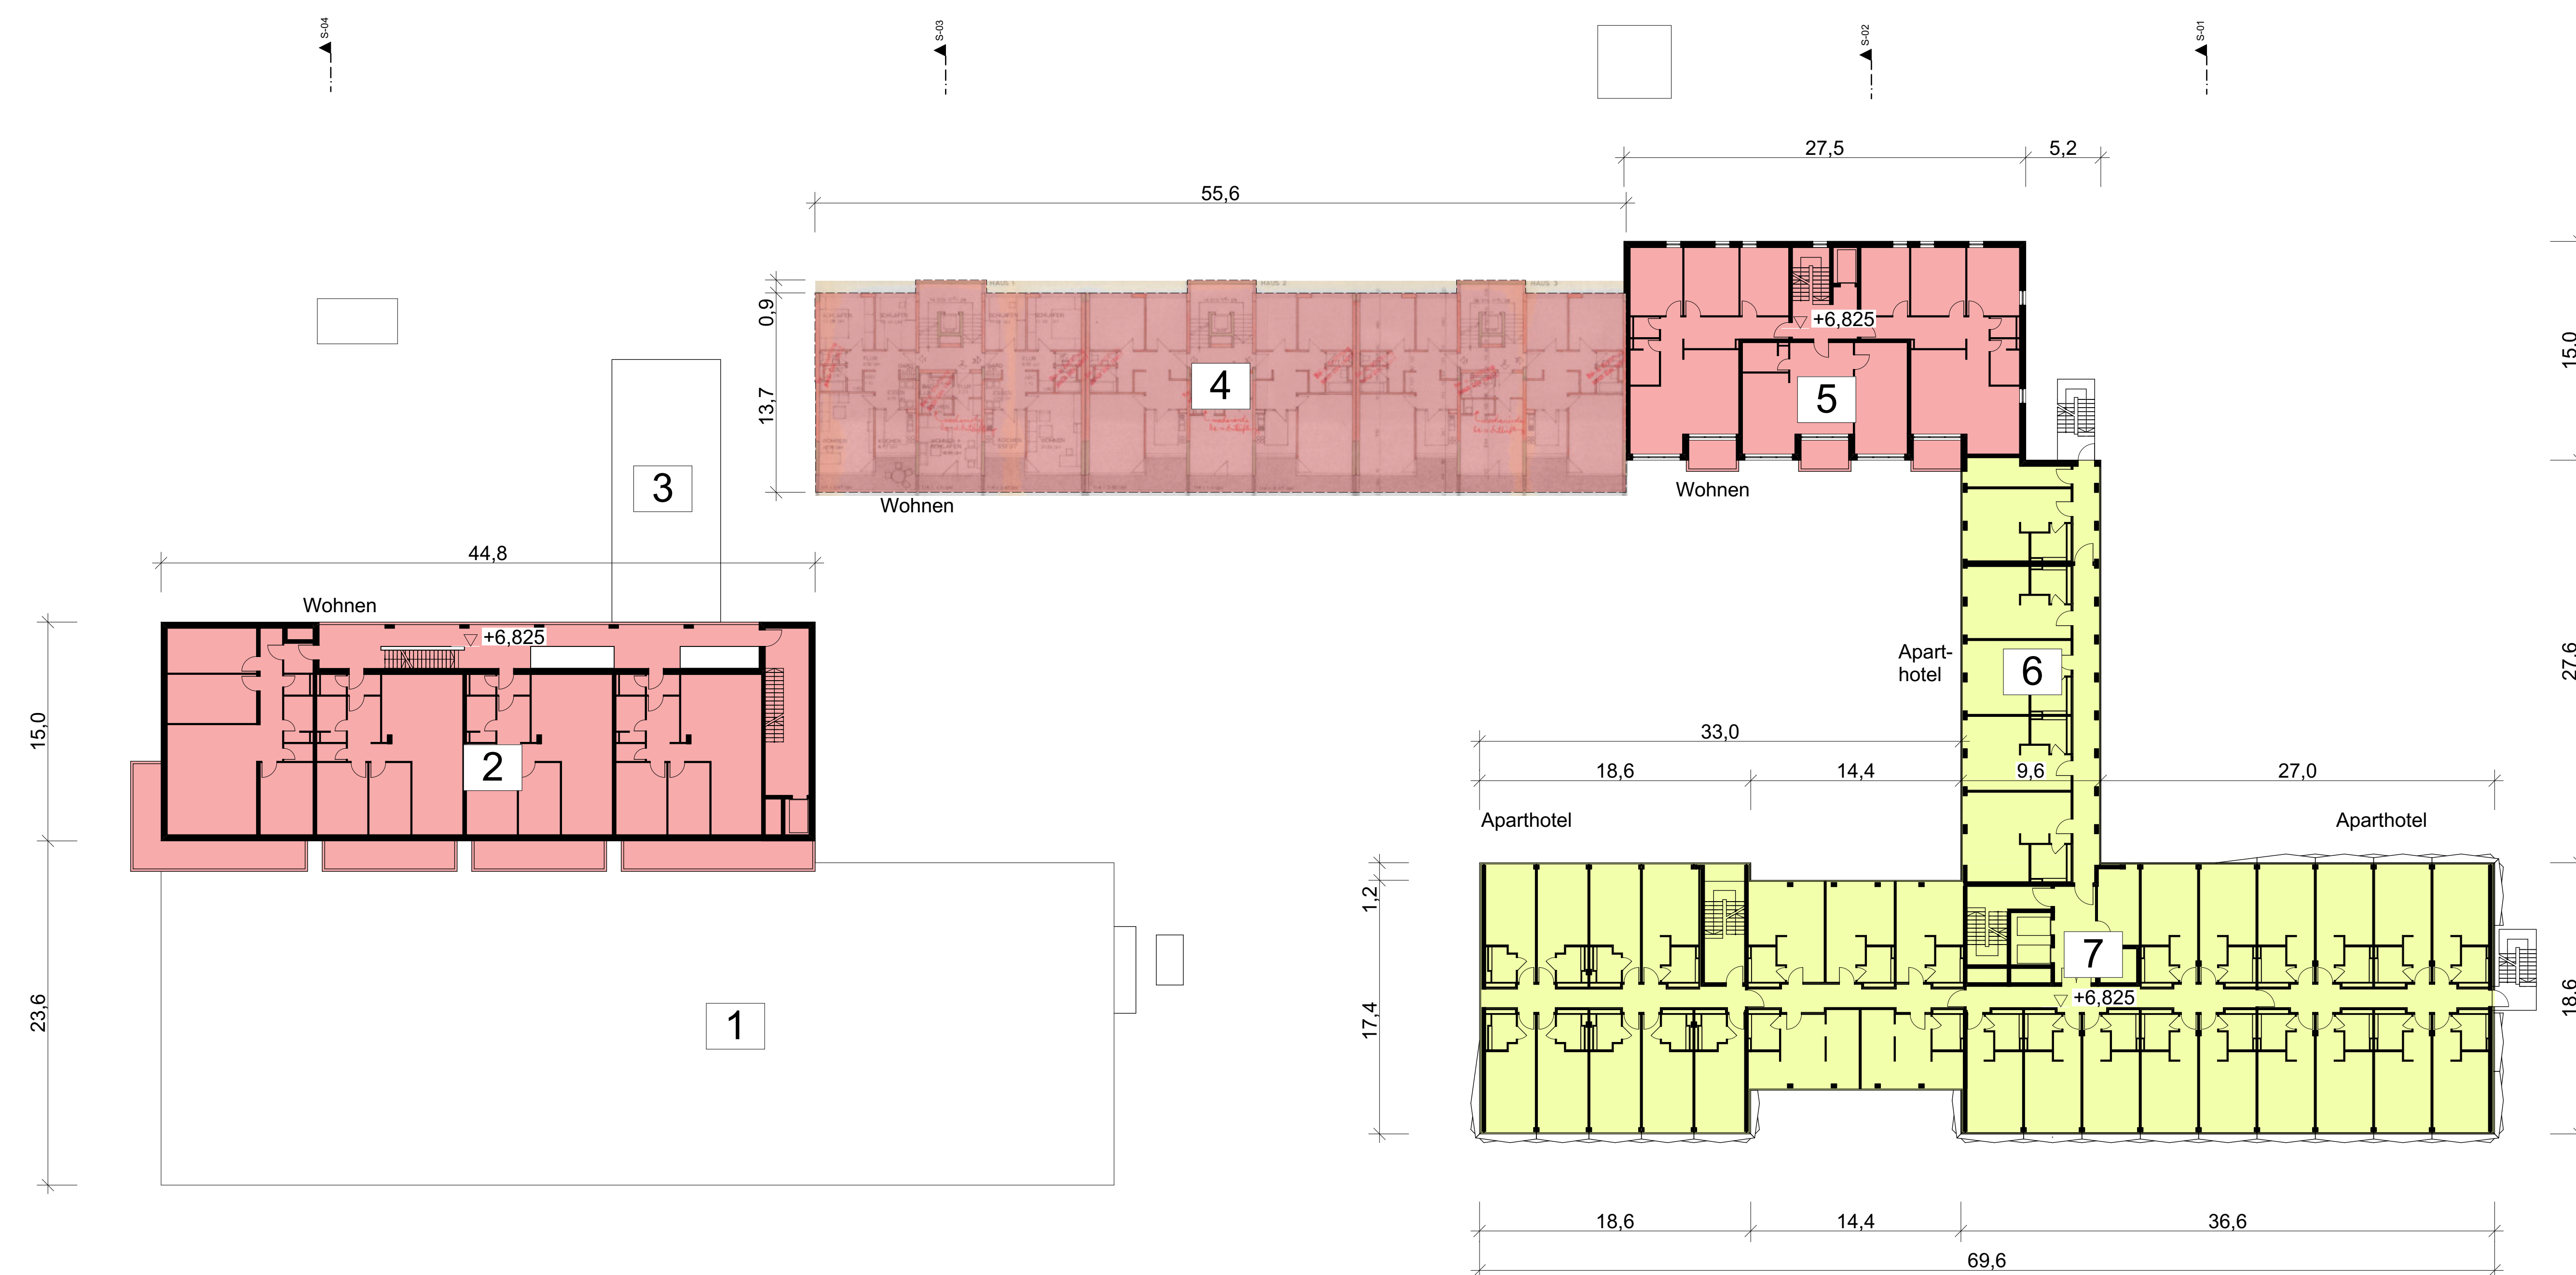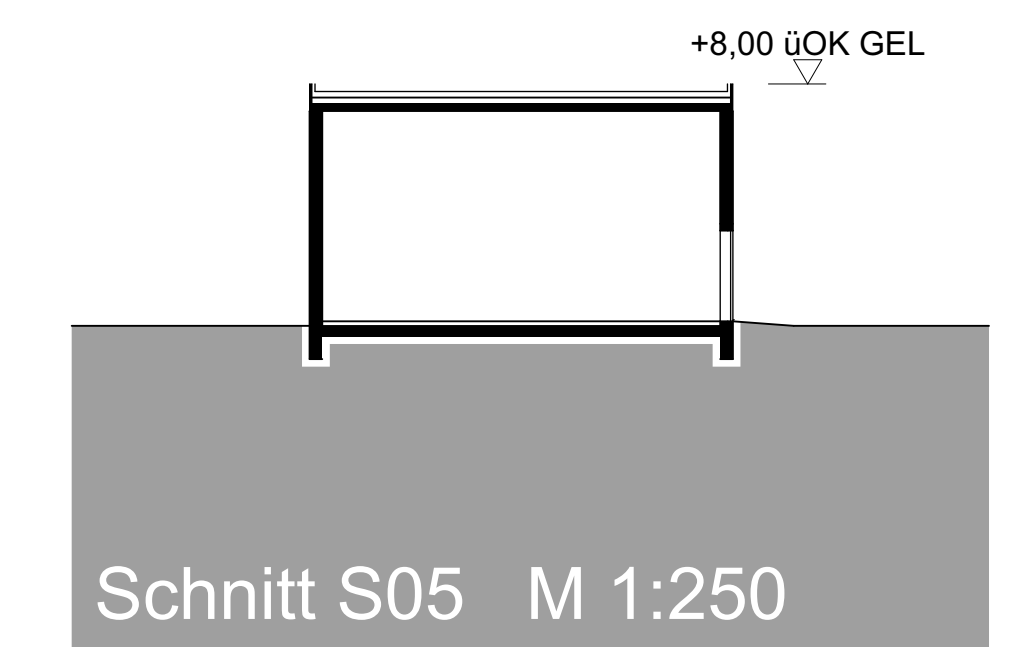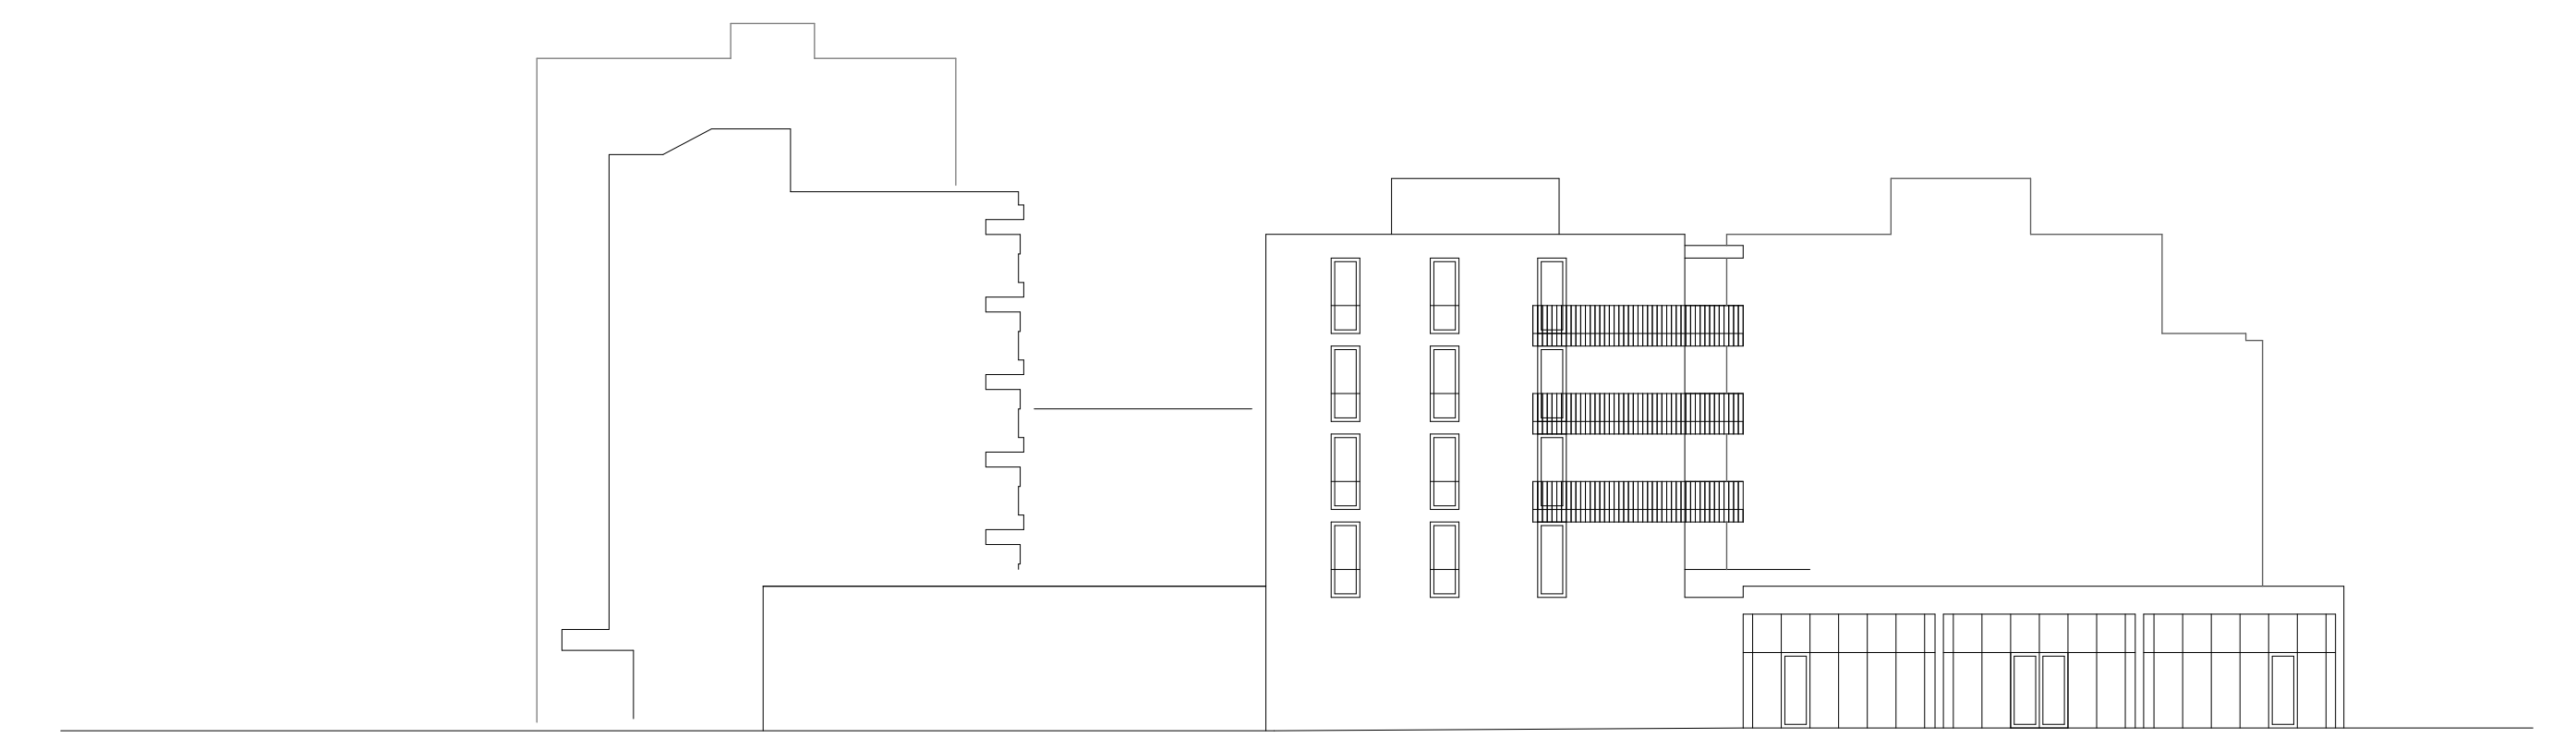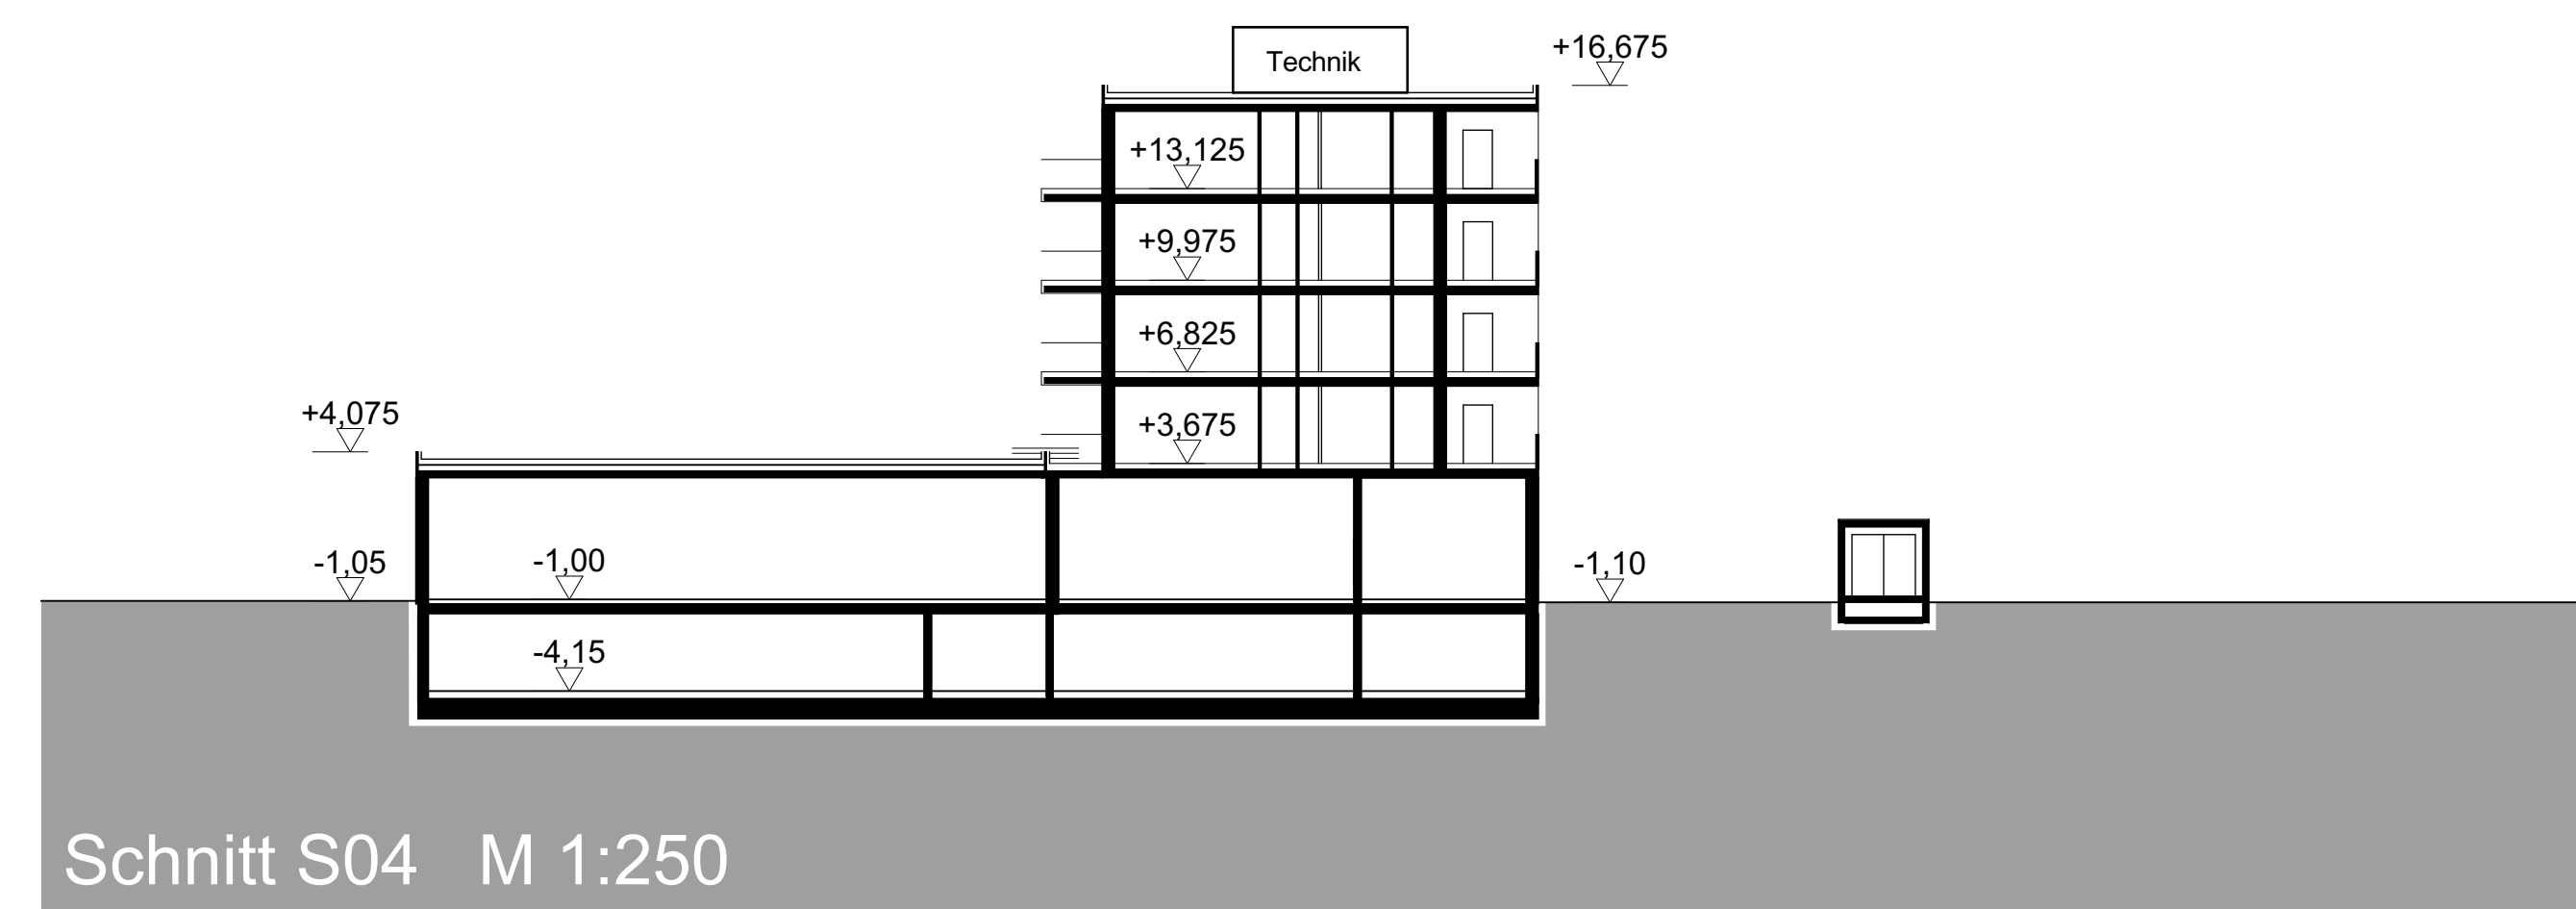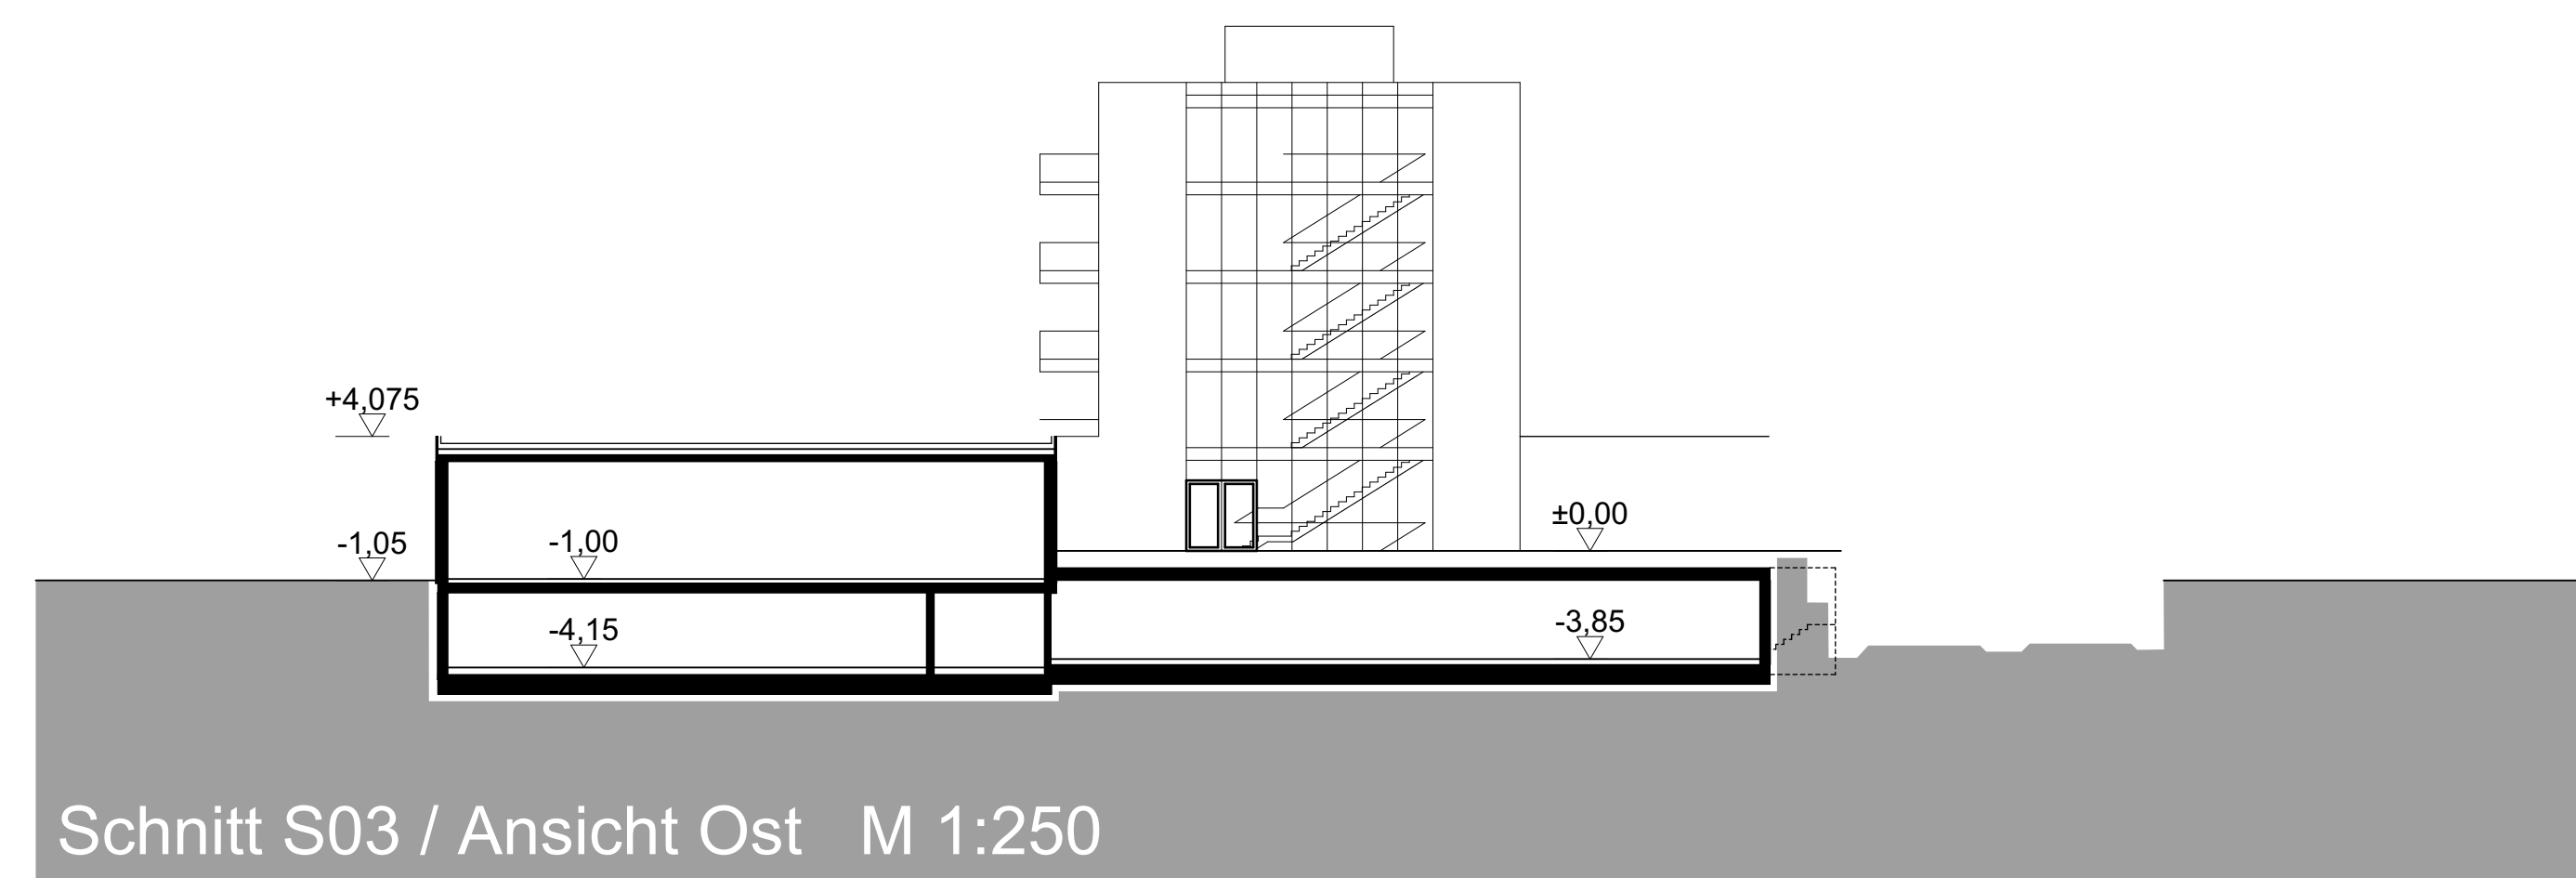

Projekt	Planer	Bau teil	LP	Planart	Ebene	Plannummer	Plantel	Index	Status
AHP	ARC	-	2	VE	-	012	-	-	V
Datum: 25.01.2022		Pfad P:\000\2016\302_AHP\1308_CAD_Plan\13 CAD\1302_VN_1301_1301.dwg							M.A. RV

VORHABEN- UND ERLSCHLISSPLAN	
PROJEKT	AHP Alois-Harbeck-Platz Neugestaltung
BAUORT	Alois-Harbeck-Platz 82178 Puchheim
PLANINHALT	Grundriss 2. Obergeschoss M 1:250 Schnitte M 1:250 Ansicht West M 1:250
BAUHERR	Dr. Harbeck & Sieder GmbH & Co. KG Grundbesitzverwaltungsgesellschaft Widenergasse 14 80536 München
ENTWICKLER	Dynamics GmbH Projektentwicklung & Beratung Nymphenburger Straße 118 80636 München
ARCHITEKT	Pott Architekten Ingenieure Thomas-Wagner-Straße 19 80333 München T. 089 - 62 99 80 0, F. 089 - 62 99 80 80 www.pott-architekten.de
  	
±0,00 = 521,00 m ü. N.N. (DHHN2016)	

.....

AUFERTIGUNGSVERMERK


Puchheim, den

.....

(Siegel) (Norbert Seidl, Erster Bürgermeister)




(Siegel) (Norbert Seidl, Erster Bürgermeister)

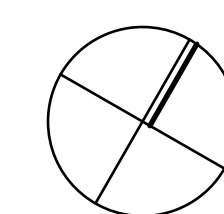





(Siegel) (Norbert Seidl, Erster Bürgermeister)

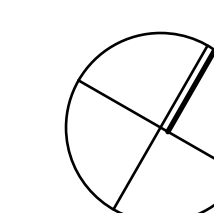



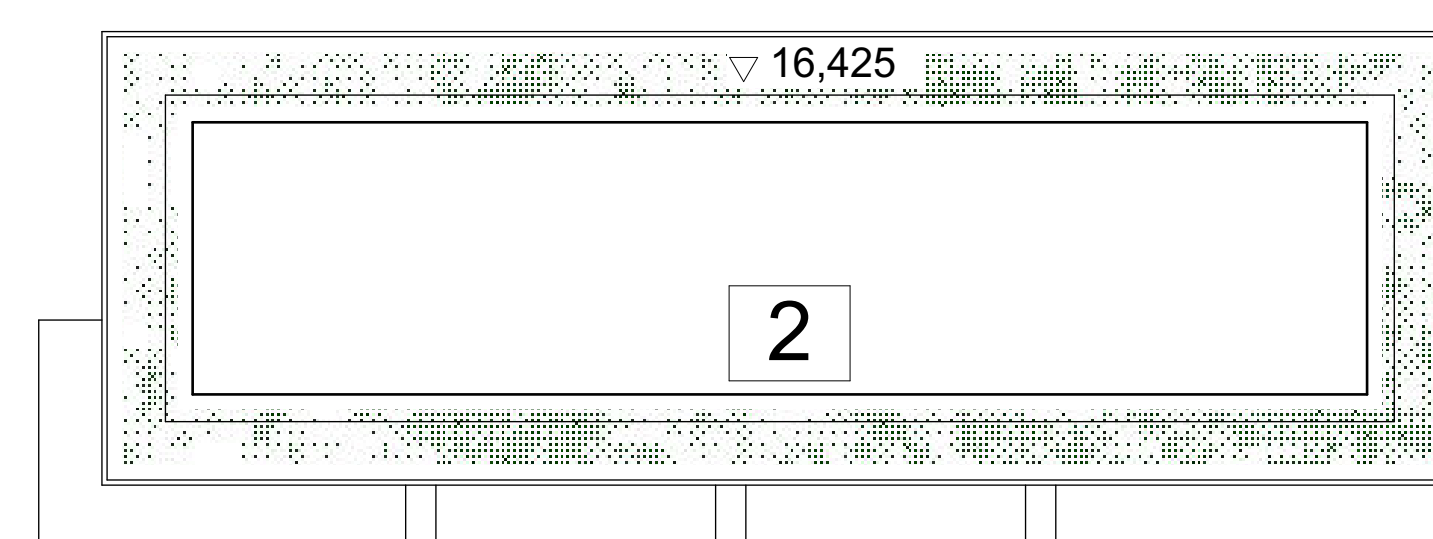



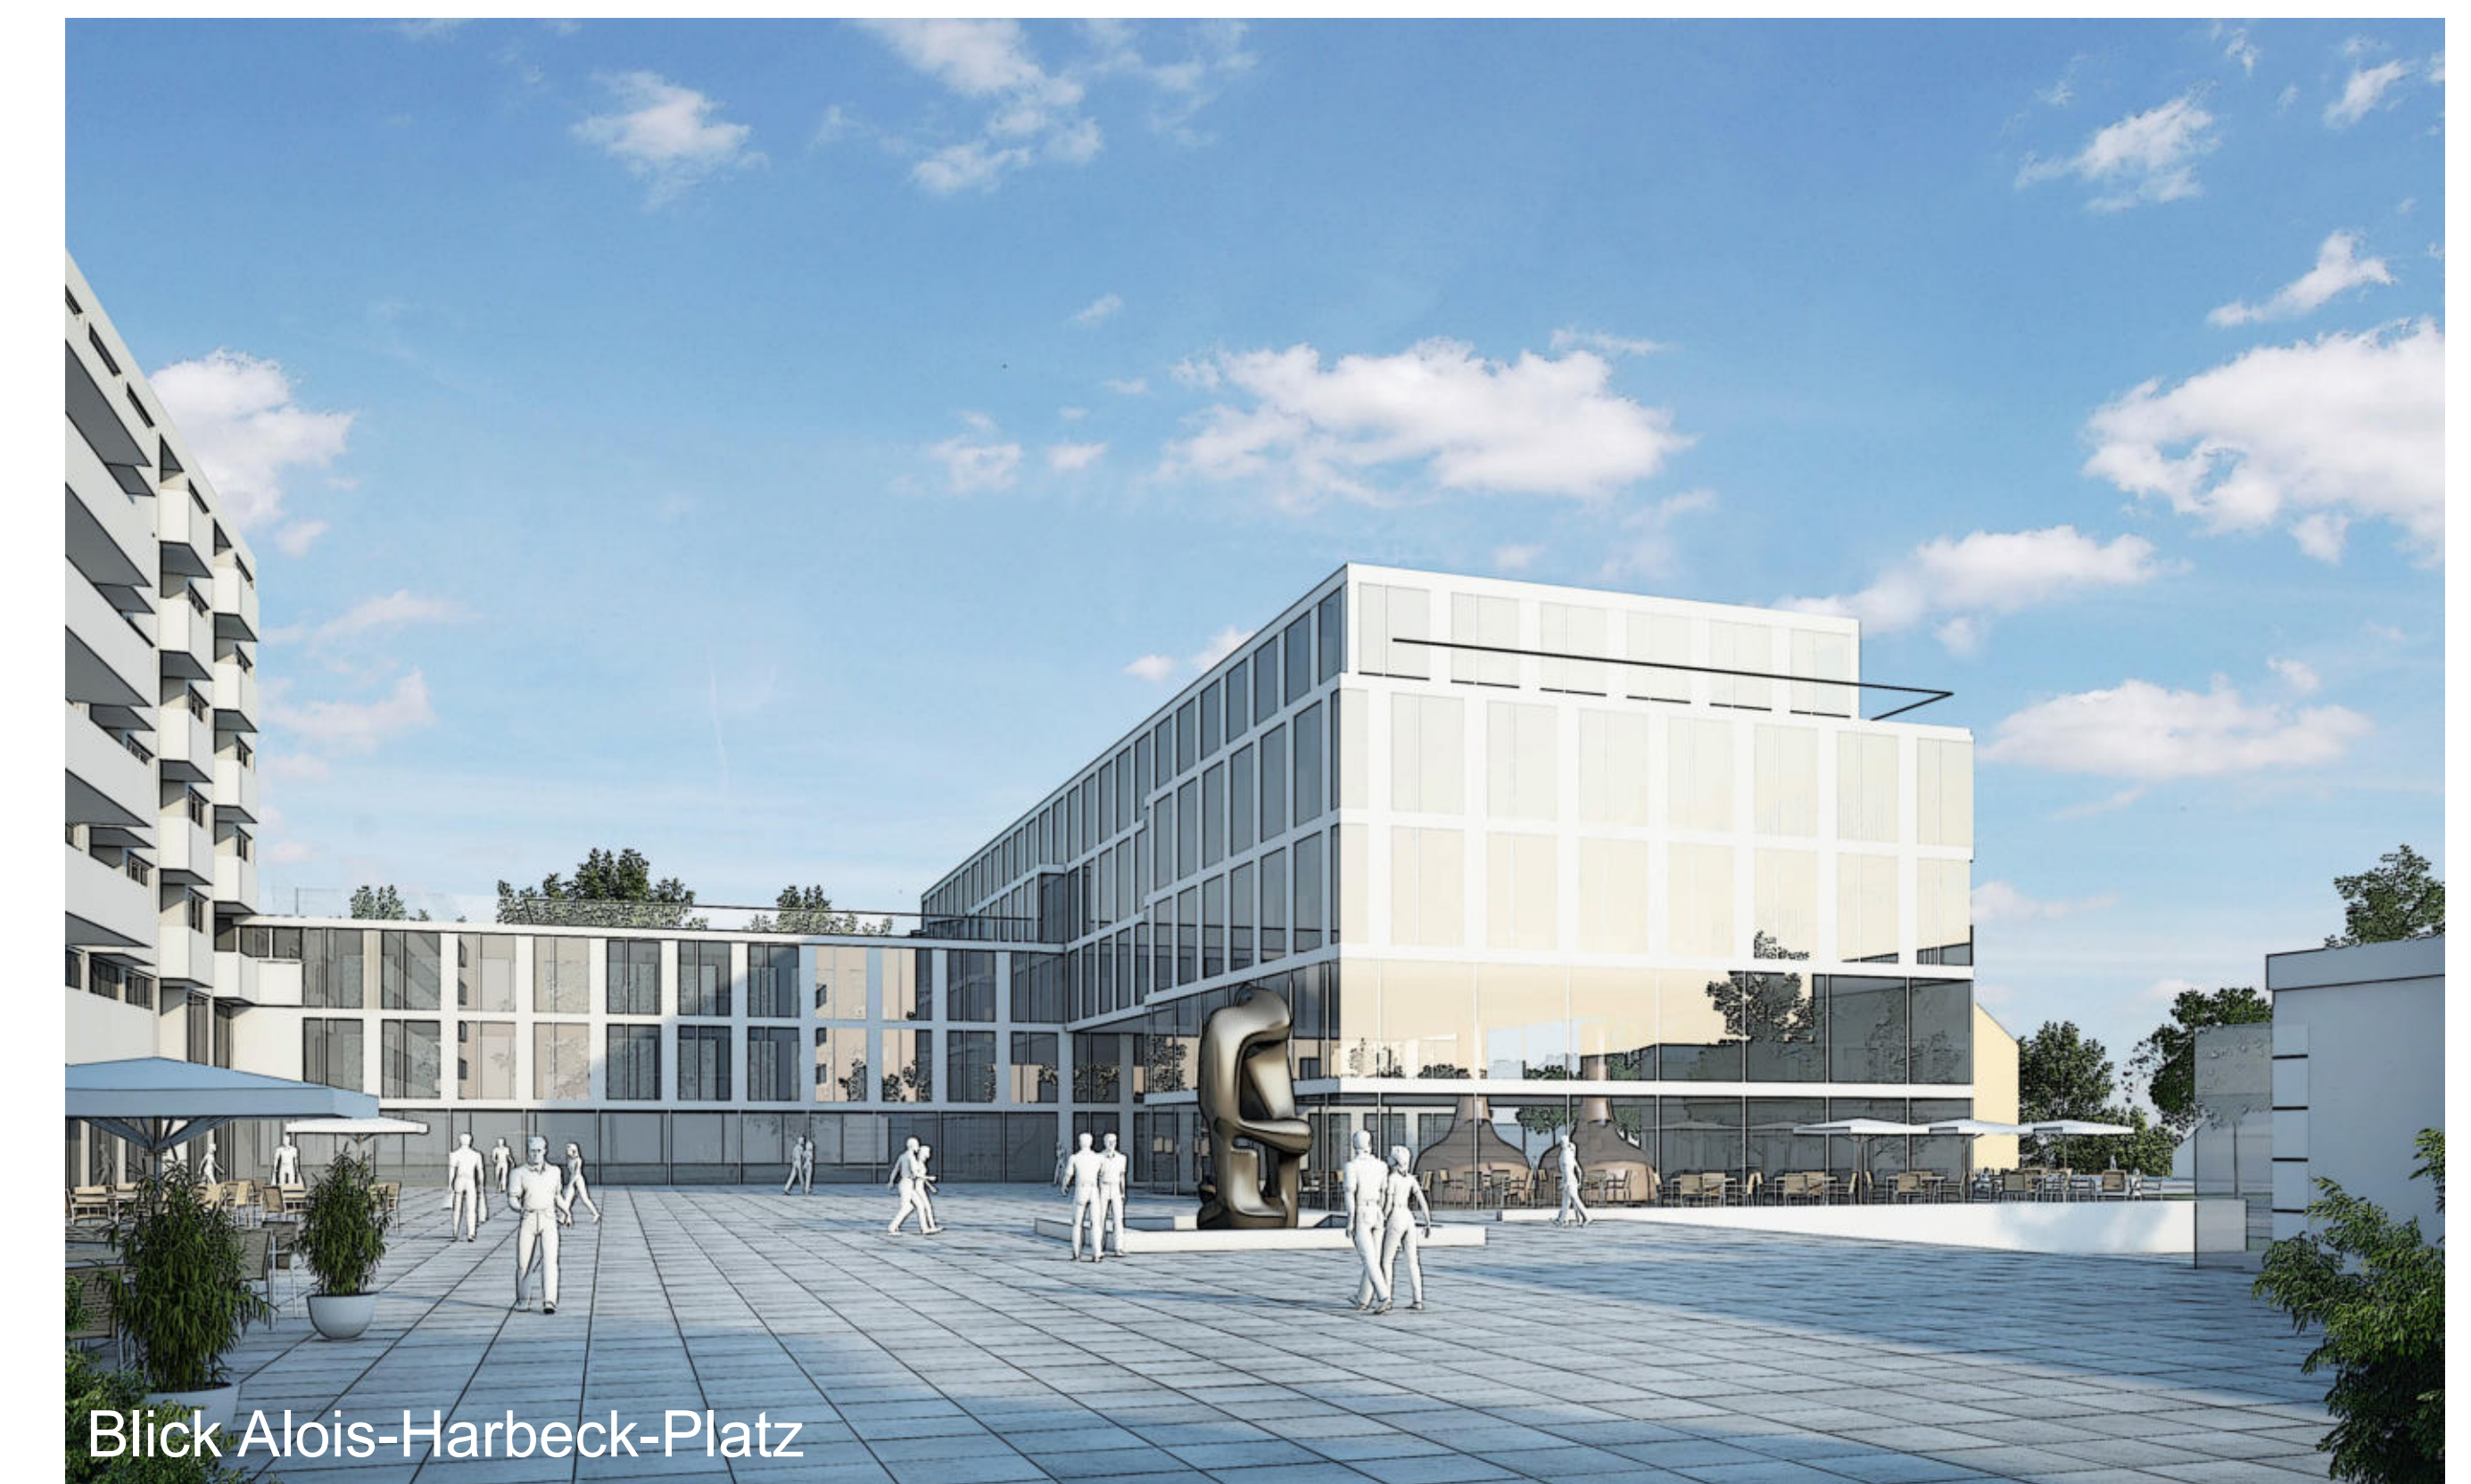

Visualisierungen sind nicht weitergeführt worden.
Platzgestaltung siehe Freiraumplan,
Fassaden siehe Ansichtszeichnungen.

Projekt	Planer	Bauzeit	LP	VP	Ebene	Plannummer	Planztgl	Index	Status
AHP	ARC	-	2	VE	-	018	-	-	V
Datum 26.01.2022		Plat p:\2021\02-302 AHP\Bau CAD\Projekt CAD\02 VPL\Plan_20211010.dwg							N.A. RW

VORHABEN- UND ERSCHLIESSUNGSPLAN

PROJEKT	AHP	Alsis-Harbeck-Platz Puchheim Neugestaltung
BAUORT	Alsis-Harbeck-Platz 82178 Puchheim	
PLANINHALT	Visualisierungen	

BAUHERR

ENTWICKLER

ARCHITEKT

VISUALISIERUNG

Dr. Harbeck & Stieber GmbH & Co. KG
Grundbesitzverwaltungs-gesellschaft
Wienmayerstraße 14
80538 München

Dynamis GmbH
Projektentwicklung & Beratung
Nymphenburger Straße 118
80538 München

Pott Architekten Ingenieure
Richard-Wagner-Straße 19
80333 München
T. 089 - 62 99 80 0; F. 089 - 62 99 80 80
www.pott-architekten.de

Winhard 3D
Lilienstraße 4
91856 München
T. 089 - 44 45 29 59; F. 089 - 44 45 28 98
www.winhard.de





AUSFERTIGUNGSVERMERK

Puchheim, den

(Siegel)

(Norbert Seidl, Erster Bürgermeister)

