



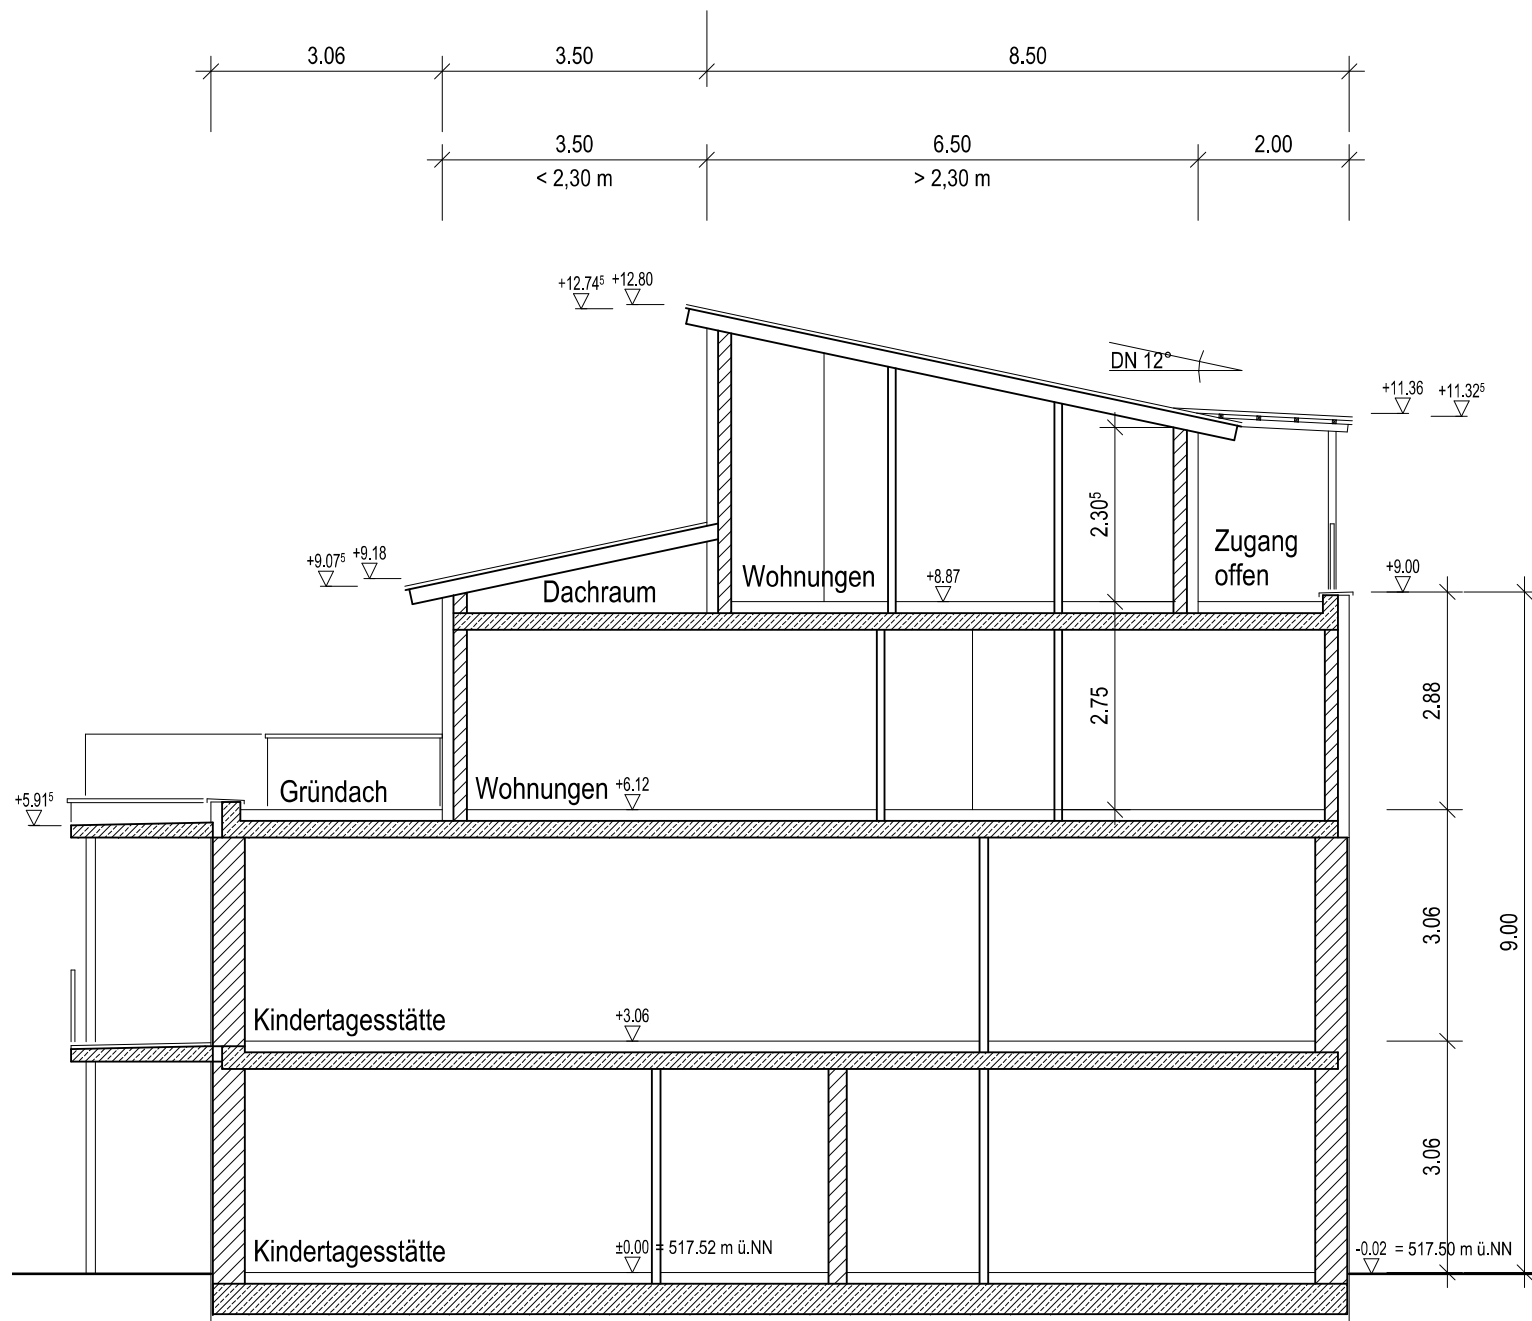

Schnitt A-A

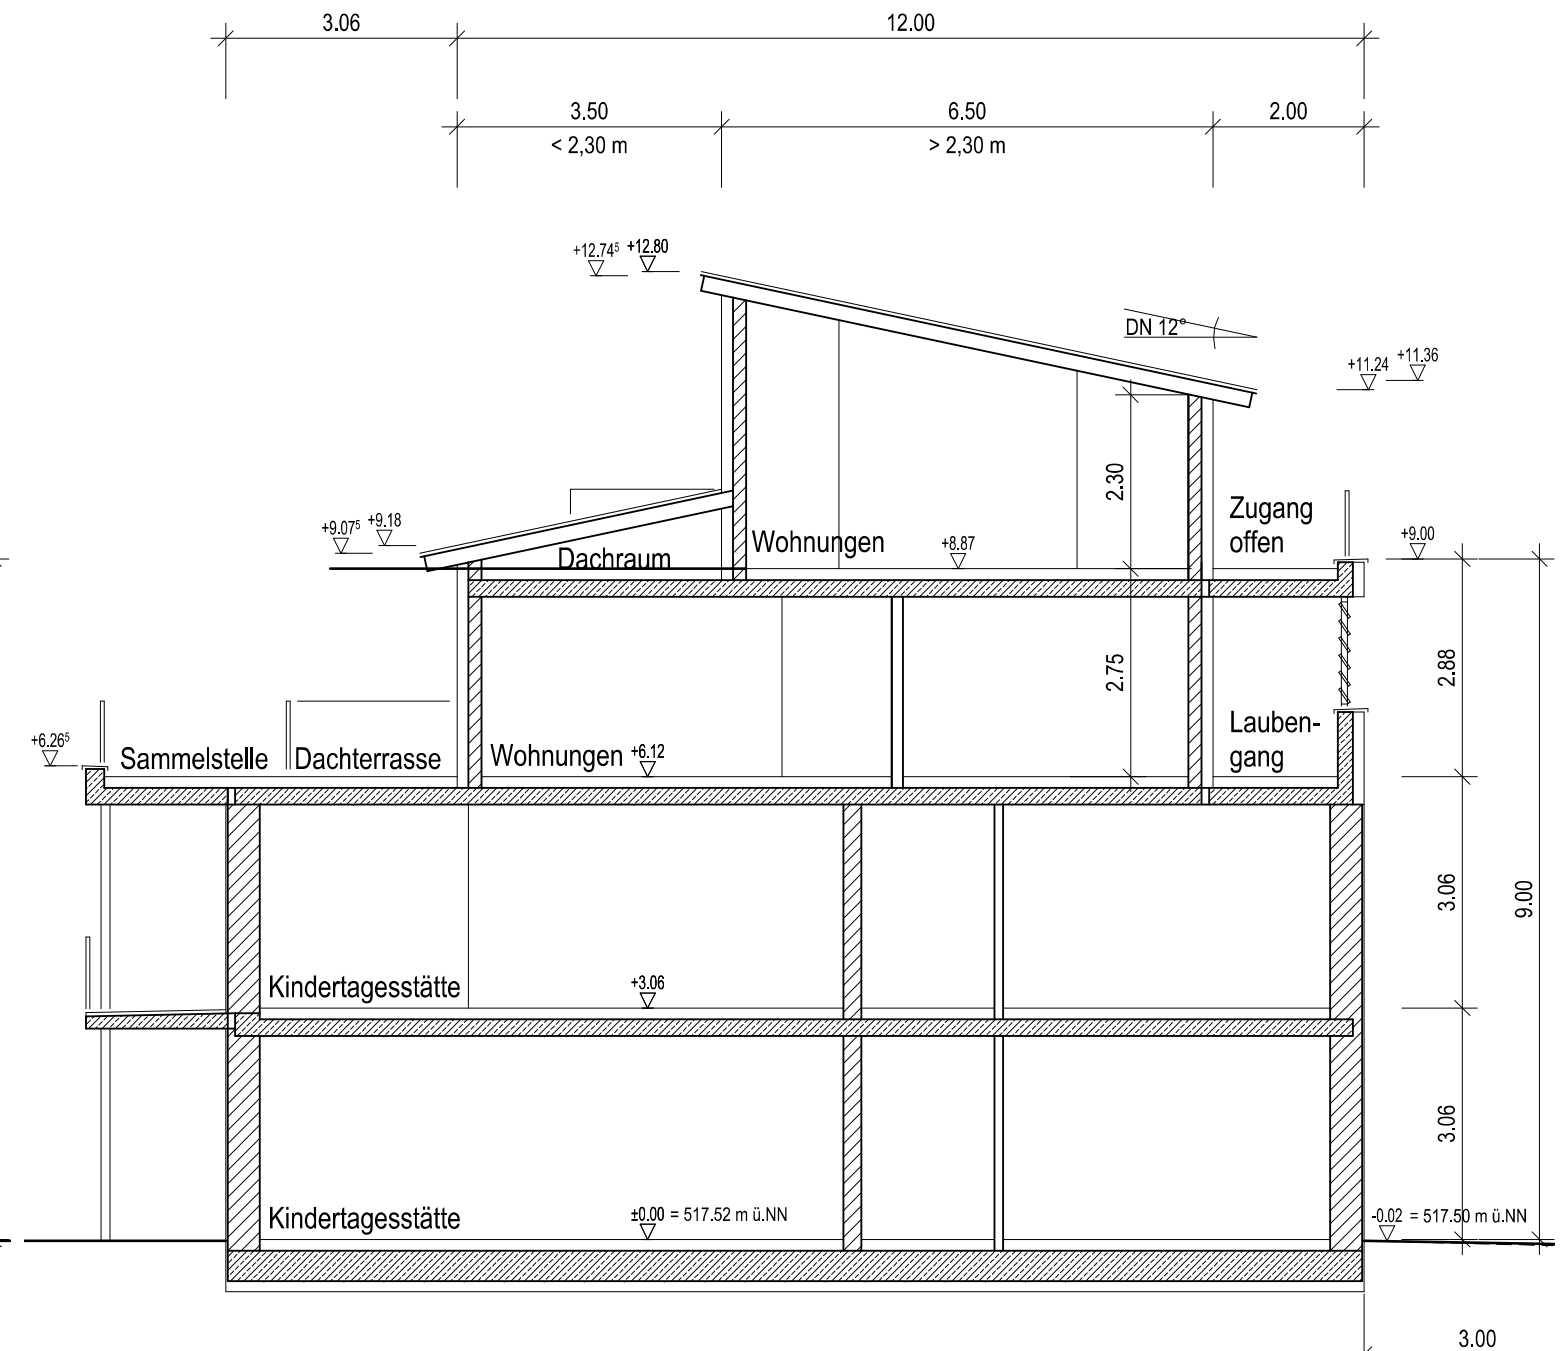

Schnitt B-B

Kita II im WoPaRo

Schnitte

